


местоположения границ населенных пунктов, территориальных зон, особо охраняемых природных территорий, зон с особыми условиями использования территории

Публичный сервитут в отношении земель и земельных участков в целях эксплуатации объекта "Кабельная линия связи магистрального газопровода ОГПЗ-КАТЗ км 1"
(наименование объекта, местоположение границ которого описано)

Основной лист

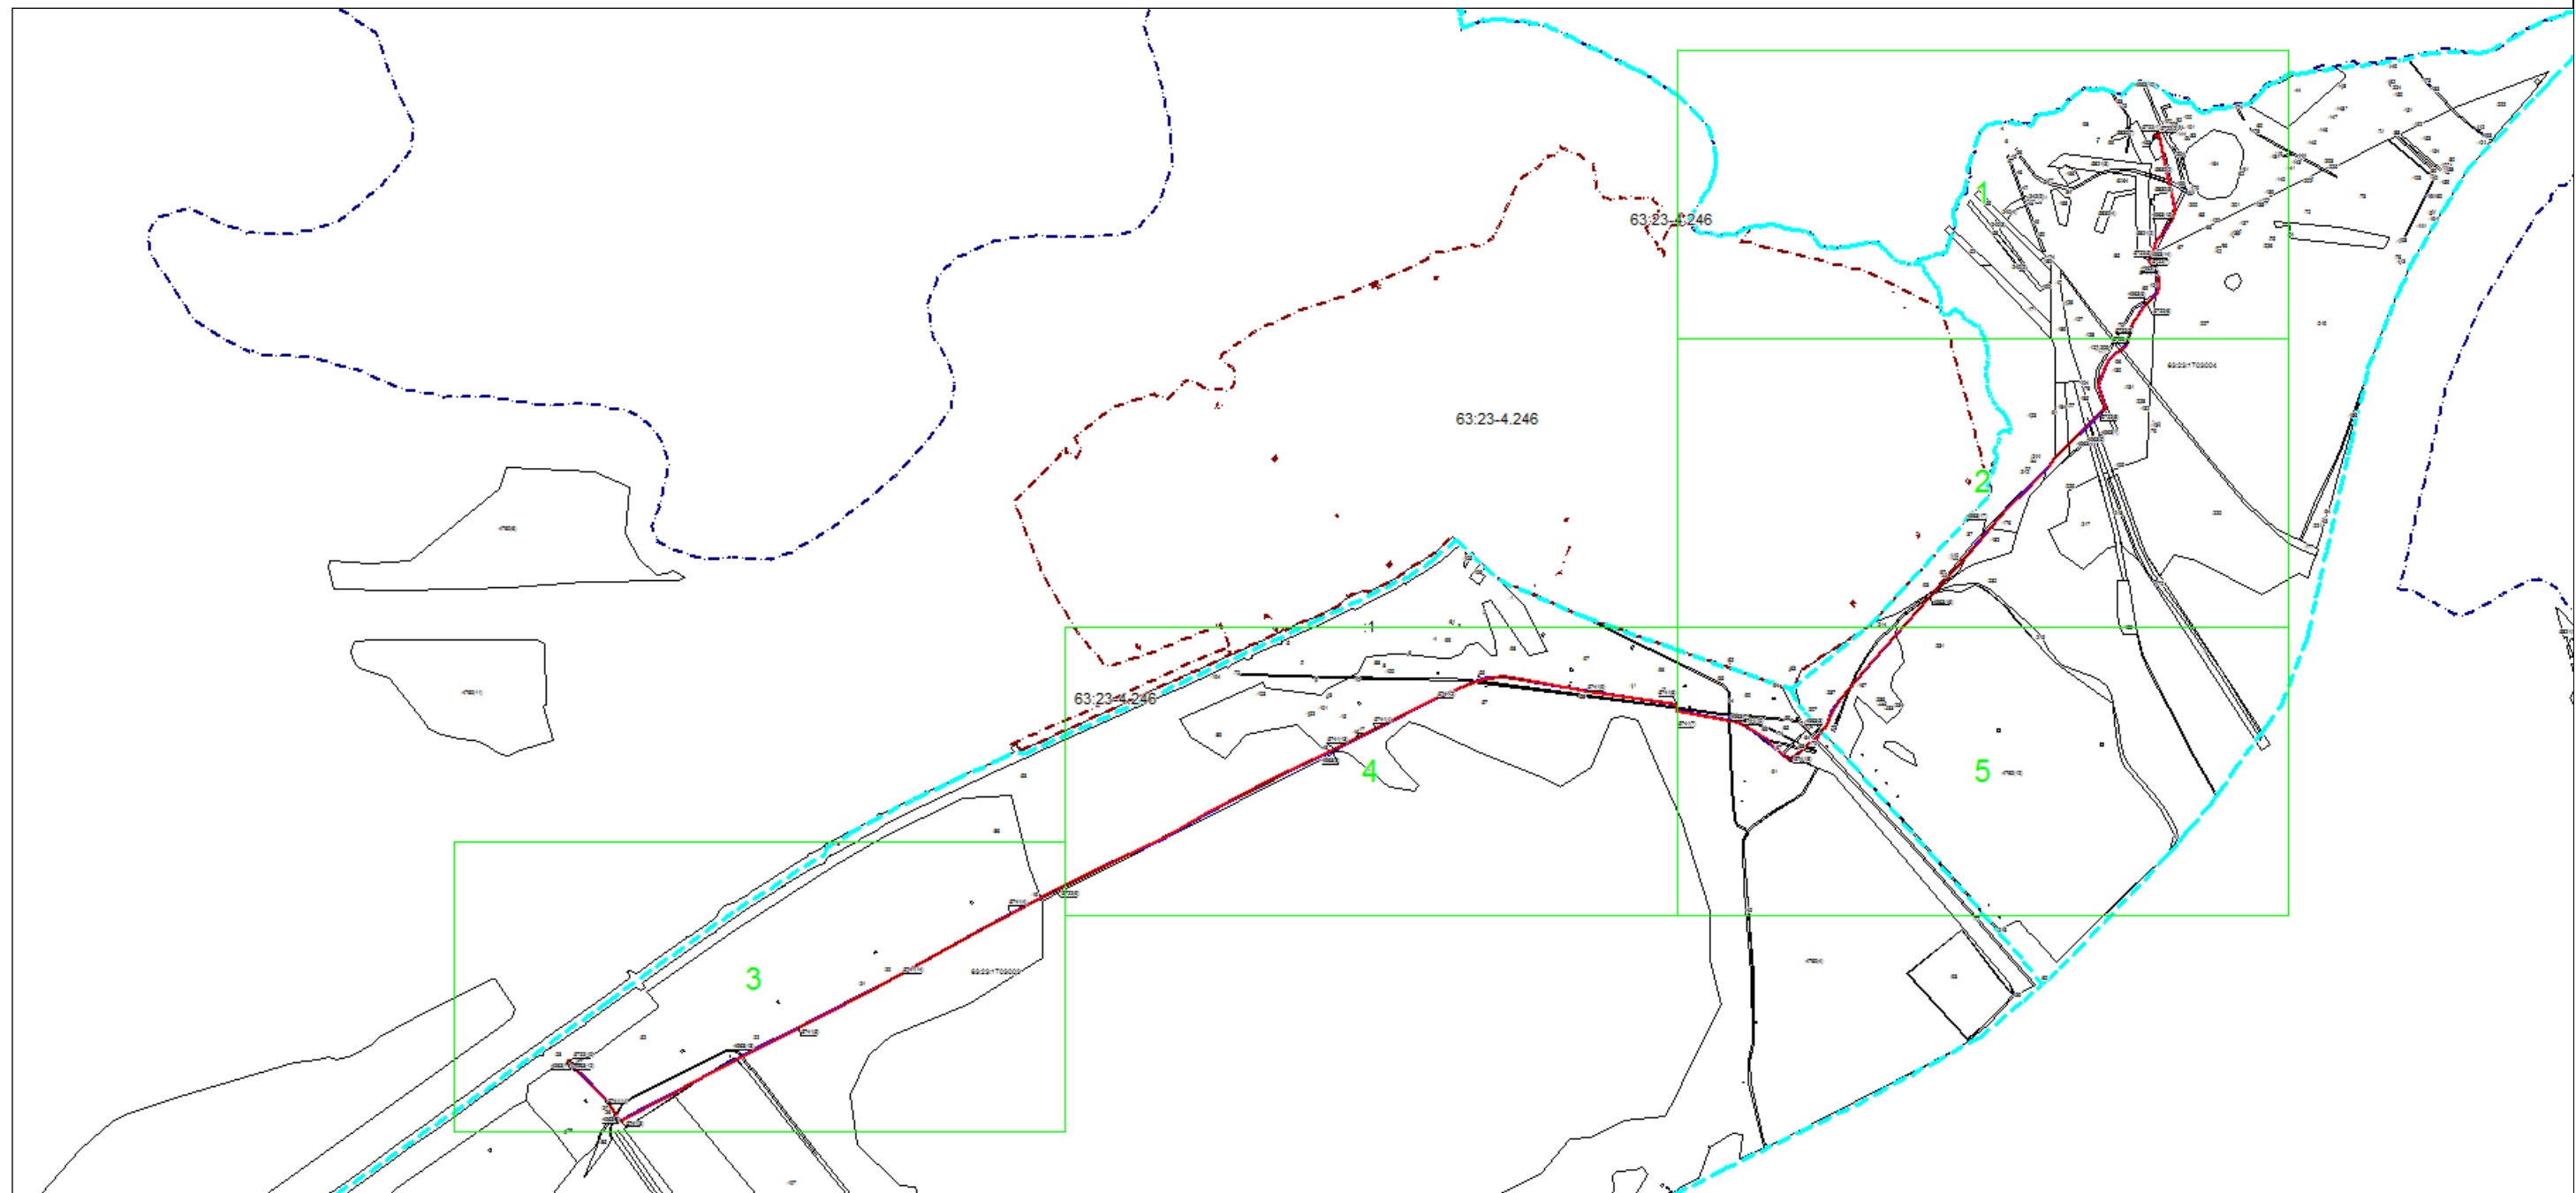

Используемые условные знаки и обозначения:



— область выносного листа,

23

— номер выносного листа.

Остальные используемые условные знаки и обозначения: приведены на отдельной странице в конце раздела.

ГРАФИЧЕСКОЕ ОПИСАНИЕ


местоположения границ населенных пунктов, территориальных зон, особо охраняемых природных территорий, зон с особыми условиями использования территории

Публичный сервитут в отношении земель и земельных участков в целях эксплуатации объекта "Кабельная линия связи магистрального газопровода ОГПЗ-КАТЗ км 1"

(наименование объекта, местоположение границ которого описано)

План границ объекта

Выносной лист №1

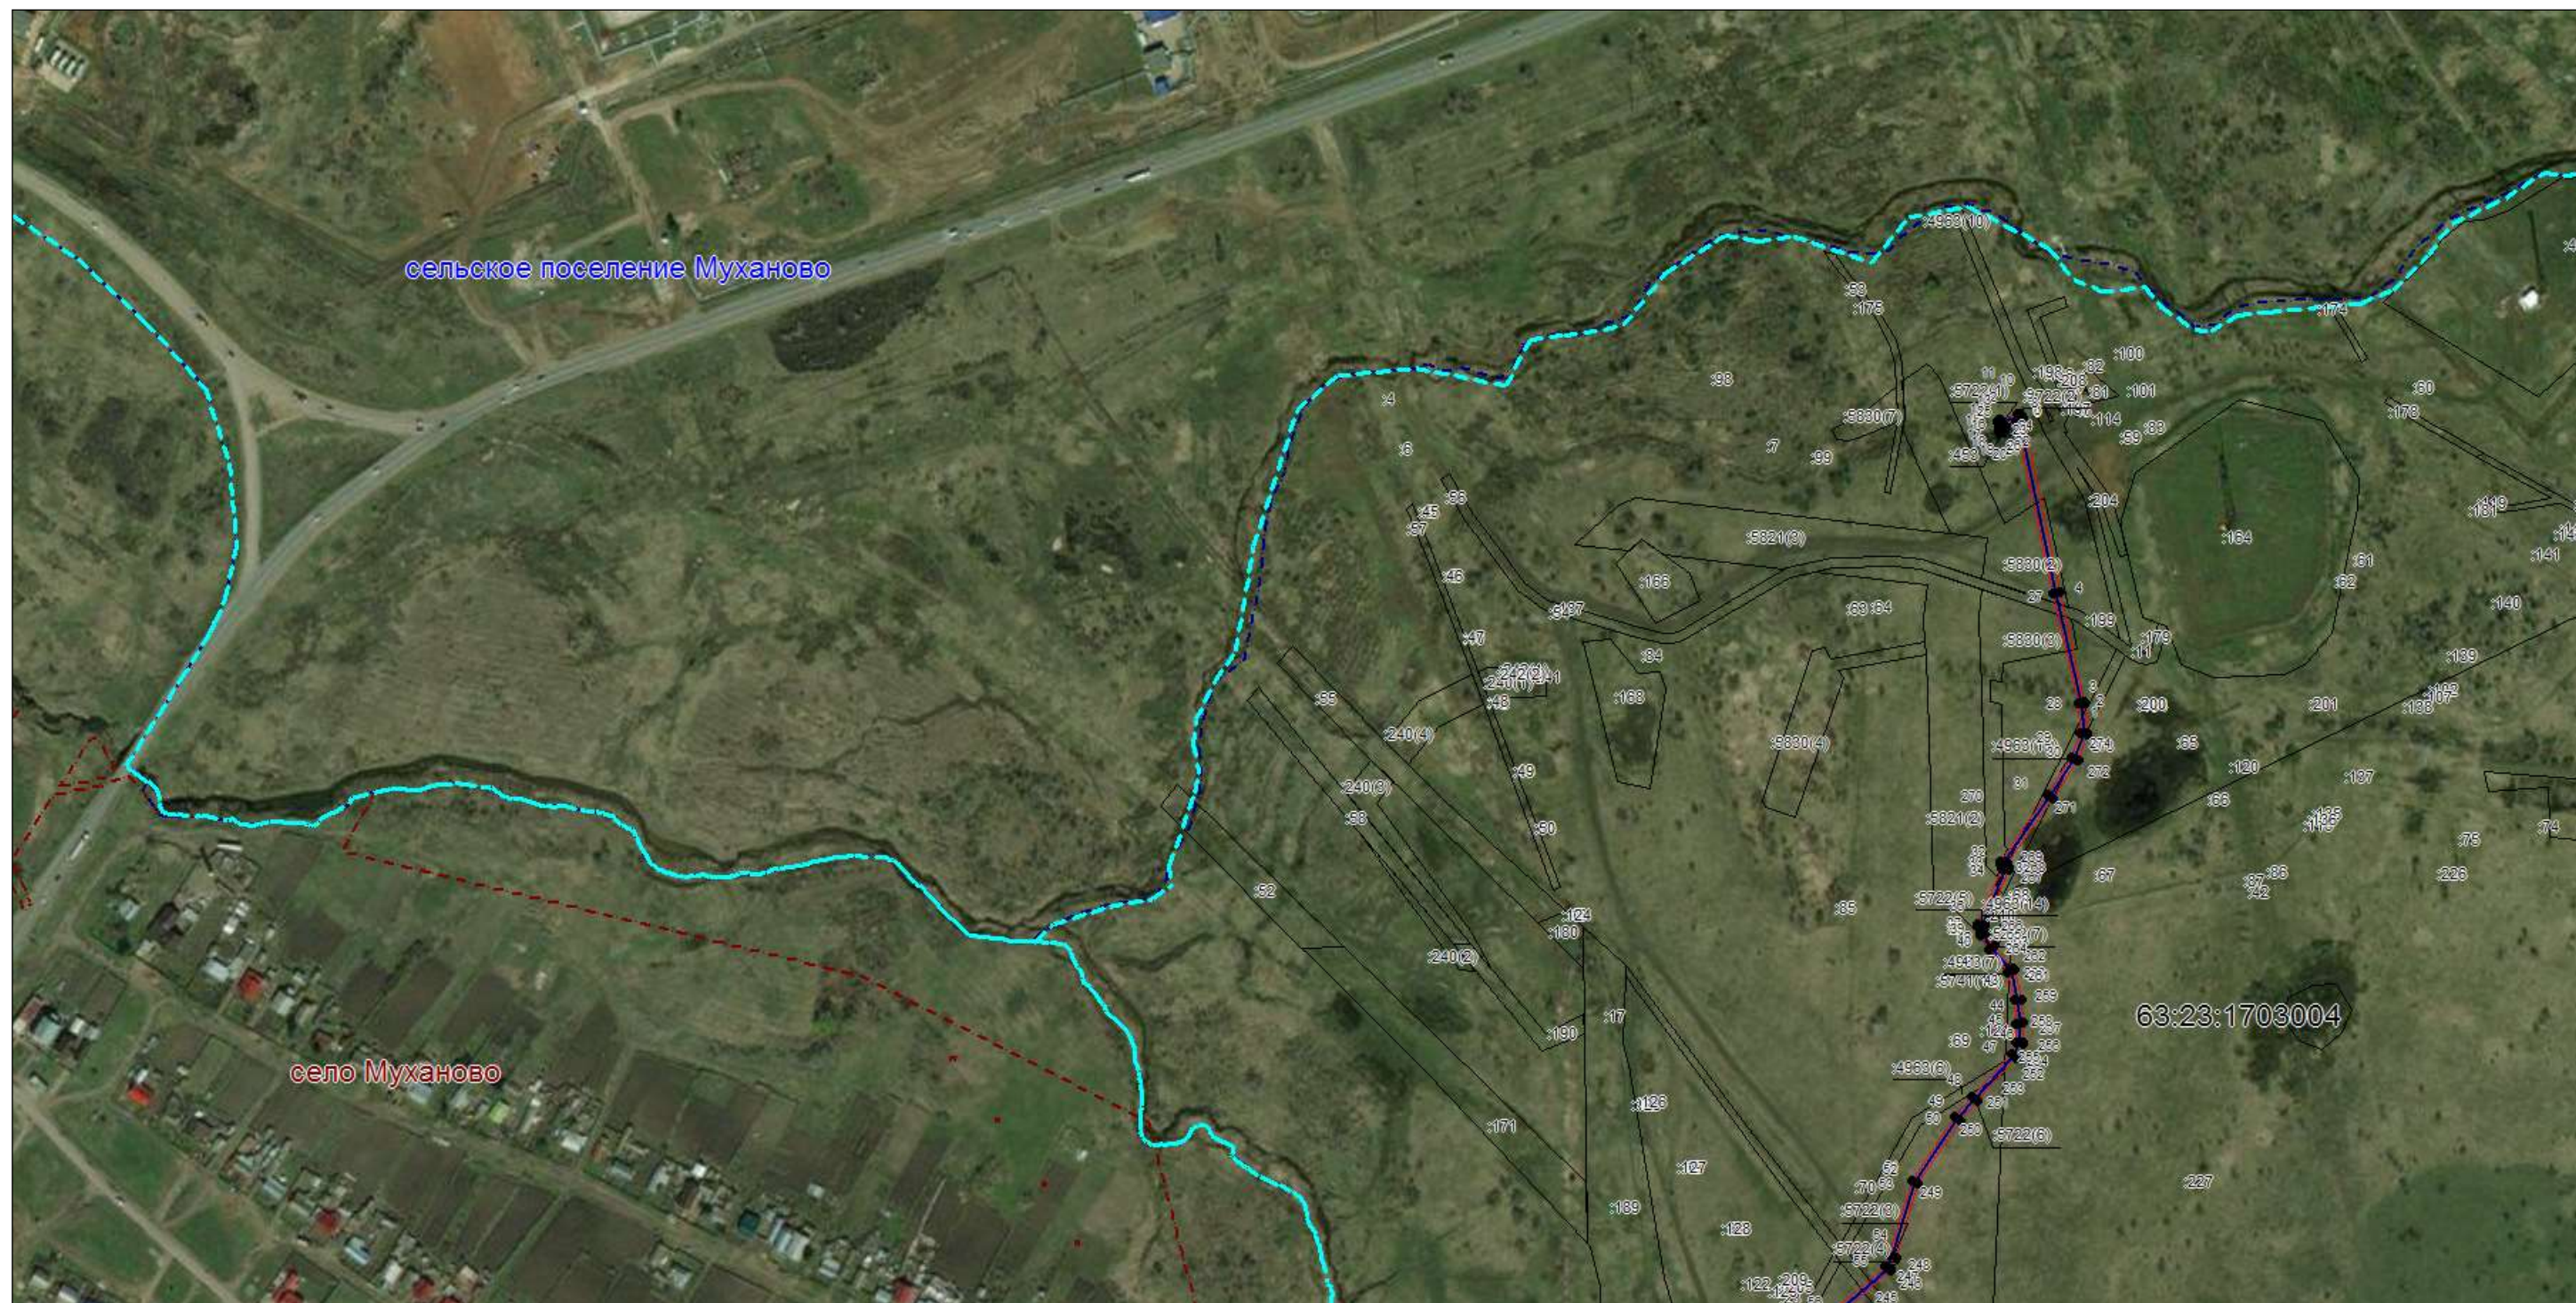

Масштаб 1:4000

Используемые условные знаки и обозначения: приведены на отдельной странице в конце раздела.

ГРАФИЧЕСКОЕ ОПИСАНИЕ


местоположения границ населенных пунктов, территориальных зон, особо охраняемых природных территорий, зон с особыми условиями использования территории

Публичный сервитут в отношении земель и земельных участков в целях эксплуатации объекта "Кабельная линия связи магистрального газопровода ОГПЗ-КАТЗ км 1"

(наименование объекта, местоположение границ которого описано)

План границ объекта

Выносной лист №2

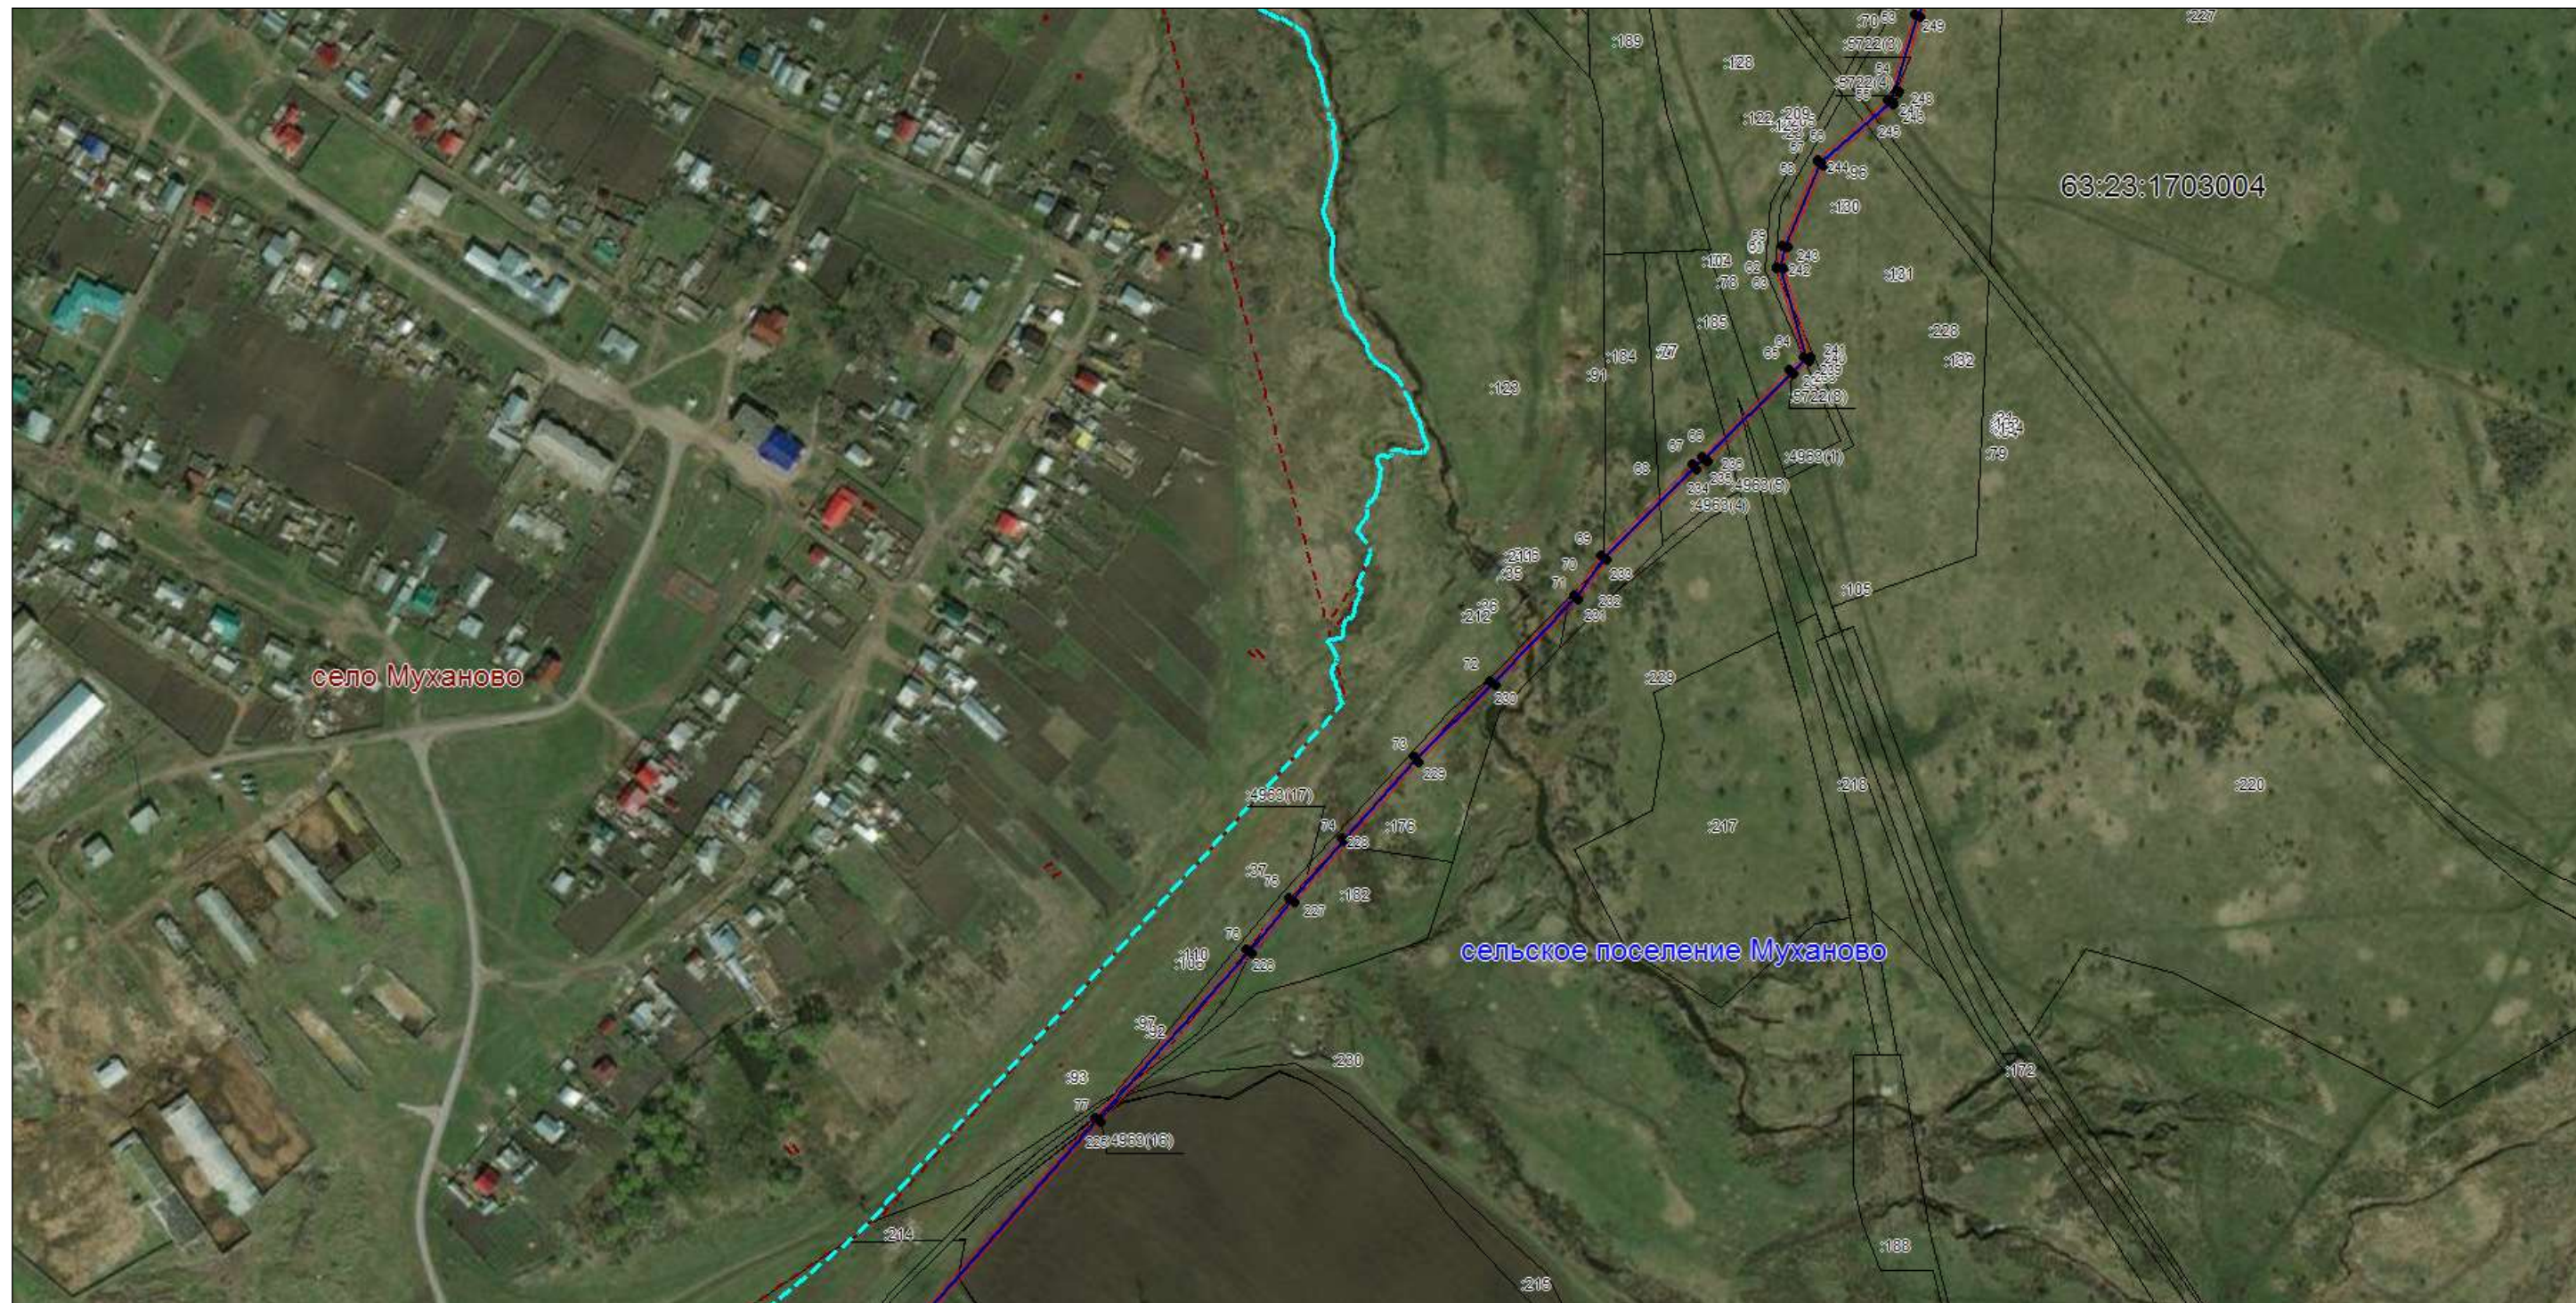

Используемые условные знаки и обозначения: приведены на отдельной странице в конце раздела.

местоположения границ населенных пунктов, территориальных зон, особо охраняемых природных территорий, зон с особыми условиями использования территории

Публичный сервитут в отношении земель и земельных участков в целях эксплуатации объекта "Кабельная линия связи магистрального газопровода ОГПЗ-КАТЗ км 1"
(наименование объекта, местоположение границ которого описано)

Выносной лист №3



Масштаб 1:4000

Используемые условные знаки и обозначения: приведены на отдельной странице в конце раздела.

ГРАФИЧЕСКОЕ ОПИСАНИЕ

местоположения границ населенных пунктов, территориальных зон, особо охраняемых природных территорий, зон с особыми условиями использования территории

Публичный сервитут в отношении земель и земельных участков в целях эксплуатации объекта "Кабельная линия связи магистрального газопровода ОГПЗ-КАТЗ км 1"

(наименование объекта, местоположение границ которого описано)

План границ объекта

Выносной лист №4



Масштаб 1:4000

Используемые условные знаки и обозначения: приведены на отдельной странице в конце раздела.

ГРАФИЧЕСКОЕ ОПИСАНИЕ

местоположения границ населенных пунктов, территориальных зон, особо охраняемых природных территорий, зон с особыми условиями использования территории

Публичный сервитут в отношении земель и земельных участков в целях эксплуатации объекта "Кабельная линия связи магистрального газопровода ОГПЗ-КАТЗ км 1"
(наименование объекта, местоположение границ которого описано)

План границ объекта

Выносной лист №5



Масштаб 1:4000

Используемые условные знаки и обозначения: приведены на отдельной странице в конце раздела.

ГРАФИЧЕСКОЕ ОПИСАНИЕ

местоположения границ населенных пунктов, территориальных зон, особо охраняемых природных территорий, зон с особыми условиями использования территории

Публичный сервитут в отношении земель и земельных участков в целях эксплуатации объекта "Кабельная линия связи магистрального газопровода ОГПЗ-КАТЗ км 1"

(наименование объекта, местоположение границ которого описано)

План границ объекта

Используемые условные знаки и обозначения:

-  — проектные границы публичного сервитута,
-  — номера характерных точек проектной границы публичного сервитута,
-  — установленная граница муниципального образования,
-  — установленная граница населенного пункта,
-  — граница земельного участка по сведениям ЕГРН и его номер,
-  — граница кадастрового квартала по сведениям ЕГРН и его номер.

Проектное местоположение инженерных сооружений:

-  — кабельная линия связи магистрального газопровода