

## ОПИСАНИЕ МЕСТОПОЛОЖЕНИЯ ГРАНИЦ

**Публичный сервитут в отношении земель и земельных участков в целях складирования строительных и иных материалов, размещения временных или вспомогательных сооружений (включая ограждения, бытовки, навесы) и (или) строительной техники, которые необходимы для обеспечения строительства, реконструкции, ремонта объектов транспортной инфраструктуры федерального значения «МН «Муханово-Куйбышев» DN700 участок «0-12,5км», с 0 км по 1,7 км». Бугурусланское РНУ. Реконструкция»**  
(наименование объекта землеустройства)

### Раздел 1

#### Сведения об объекте землеустройства

№ п/п	Характеристики объекта землеустройства	Описание характеристик
1	2	3
1.	Местоположение объекта землеустройства	Самарская область, Кинель-Черкасский район, сельское поселение Муханово
2.	Площадь объекта землеустройства ± величина погрешности определения площади (P ± Дельта P)	72693±94 м <sup>2</sup>
3.	Иные характеристики объекта землеустройства	Публичный сервитут в отношении земель и земельных участков в целях: складирования строительных и иных материалов, размещения временных или вспомогательных сооружений (включая ограждения, бытовки, навесы) и (или) строительной техники, которые необходимы для обеспечения строительства, реконструкции, ремонта объектов транспортной инфраструктуры федерального значения «МН «Муханово-Куйбышев» DN700 участок «0-12,5км», с 0 км по 1,7 км». Бугурусланское РНУ. Реконструкция». Владелец публичного сервитута: Акционерное общество "Транснефть - Приволга", ИНН 6317024749, ОГРН 1026301416371, находящегося по адресу: 443020, Самарская область, г. Самара, ул. Ленинская, д. 100. E-mail: <a href="mailto:privolga@sam.transneft.ru">privolga@sam.transneft.ru</a> Срок публичного сервитута 3 года.



## Раздел 2

(наименование объекта землеустройства)

### Сведения о местоположении границ объекта землеустройства

1. Система координат \_\_\_\_\_ МСК - 63, зона 2

2. Сведения о характерных точках границ объекта землеустройства

Обозначение характерных точек границ	Координаты, м		Метод определения координат и средняя квадратичная погрешность положения характерной точки ( $M_t$ ), м	Описание закрепления точки
	X	Y		
1	2	3	4	5
1	402414.3	2251431.93	Аналитический метод, 0.1	-
18	402457.45	2251377.46	Аналитический метод, 0.1	-
17	402481.46	2251398.01	Аналитический метод, 0.1	-
16	402515.36	2251355.97	Аналитический метод, 0.1	-
15	402569.07	2251399.28	Аналитический метод, 0.1	-
14	402561.92	2251408.15	Аналитический метод, 0.1	-
13	402633.35	2251459.36	Аналитический метод, 0.1	-
12	402630.24	2251464.2	Аналитический метод, 0.1	-
11	402638	2251471.02	Аналитический метод, 0.1	-
10	402604.27	2251488.2	Аналитический метод, 0.1	-
9	402586.73	2251503.26	Аналитический метод, 0.1	-
8	402556.78	2251538.02	Аналитический метод, 0.1	-
7	402529.92	2251562.54	Аналитический метод, 0.1	-
6	402517.33	2251576.38	Аналитический метод, 0.1	-
5	402512.46	2251595.49	Аналитический метод, 0.1	-
4	402506.44	2251603.64	Аналитический метод, 0.1	-
3	402422.31	2251508.25	Аналитический метод, 0.1	-
2	402456.27	2251468.94	Аналитический метод, 0.1	-
1	402414.3	2251431.93	Аналитический метод, 0.1	-
19	402635	2251599.42	Аналитический метод, 0.1	-
20	402647.26	2251615.22	Аналитический метод, 0.1	-
21	402673.14	2251607.79	Аналитический метод, 0.1	-
22	402715.64	2251574.8	Аналитический метод, 0.1	-
23	402729.26	2251551.57	Аналитический метод, 0.1	-
24	402714	2251538.1	Аналитический метод, 0.1	-
19	402635	2251599.42	Аналитический метод, 0.1	-
25	402692.95	2251475.5	Аналитический метод, 0.1	-
26	402697.71	2251479.7	Аналитический метод, 0.1	-
27	402716.28	2251469.15	Аналитический метод, 0.1	-
28	402741.27	2251457.11	Аналитический метод, 0.1	-
29	402763.85	2251451.75	Аналитический метод, 0.1	-
30	402774.65	2251457.56	Аналитический метод, 0.1	-
31	402812.7	2251494.82	Аналитический метод, 0.1	-

32	402831.45	2251517.48	Аналитический метод, 0.1	-
33	402842.17	2251525.98	Аналитический метод, 0.1	-
34	402860.02	2251531.94	Аналитический метод, 0.1	-
35	402871.37	2251542.2	Аналитический метод, 0.1	-
36	402878.94	2251549.93	Аналитический метод, 0.1	-
37	402883.96	2251559.88	Аналитический метод, 0.1	-
38	402880.31	2251570.87	Аналитический метод, 0.1	-
39	402858.59	2251621.73	Аналитический метод, 0.1	-
40	402863.33	2251625.91	Аналитический метод, 0.1	-
41	402885.93	2251573	Аналитический метод, 0.1	-
42	402890.44	2251559.4	Аналитический метод, 0.1	-
43	402885.73	2251550.06	Аналитический метод, 0.1	-
44	402882.65	2251547.28	Аналитический метод, 0.1	-
45	402874.49	2251538.95	Аналитический метод, 0.1	-
46	402873.53	2251538.08	Аналитический метод, 0.1	-
47	402863.12	2251526.64	Аналитический метод, 0.1	-
48	402845.07	2251520.62	Аналитический метод, 0.1	-
49	402835.67	2251513.17	Аналитический метод, 0.1	-
50	402817.12	2251490.76	Аналитический метод, 0.1	-
51	402778.24	2251452.68	Аналитический метод, 0.1	-
52	402764.68	2251445.38	Аналитический метод, 0.1	-
53	402739.25	2251451.43	Аналитический метод, 0.1	-
54	402713.49	2251463.83	Аналитический метод, 0.1	-
25	402692.95	2251475.5	Аналитический метод, 0.1	-
55	402699.79	2251327.08	Аналитический метод, 0.1	-
56	402712.83	2251335.45	Аналитический метод, 0.1	-
57	402735.26	2251300.5	Аналитический метод, 0.1	-
58	402725.07	2251291.38	Аналитический метод, 0.1	-
59	402725.07	2251292.3	Аналитический метод, 0.1	-
60	402724.07	2251292.3	Аналитический метод, 0.1	-
61	402724.07	2251291.3	Аналитический метод, 0.1	-
62	402724.99	2251291.3	Аналитический метод, 0.1	-
63	402723.56	2251290.03	Аналитический метод, 0.1	-
64	402708.66	2251313.25	Аналитический метод, 0.1	-
55	402699.79	2251327.08	Аналитический метод, 0.1	-
65	402703.41	2251326.85	Аналитический метод, 0.1	-
66	402704.41	2251326.85	Аналитический метод, 0.1	-
67	402704.41	2251327.85	Аналитический метод, 0.1	-
68	402703.41	2251327.85	Аналитический метод, 0.1	-
65	402703.41	2251326.85	Аналитический метод, 0.1	-
69	402706.21	2251321.89	Аналитический метод, 0.1	-
70	402707.21	2251321.89	Аналитический метод, 0.1	-
71	402707.21	2251322.89	Аналитический метод, 0.1	-
72	402706.21	2251322.89	Аналитический метод, 0.1	-
69	402706.21	2251321.89	Аналитический метод, 0.1	-

73	402709.2	2251277.17	Аналитический метод, 0.1	-
74	402722.12	2251288.74	Аналитический метод, 0.1	-
75	402744	2251264.36	Аналитический метод, 0.1	-
76	402731.1	2251252.53	Аналитический метод, 0.1	-
73	402709.2	2251277.17	Аналитический метод, 0.1	-
77	402710.03	2251316.08	Аналитический метод, 0.1	-
78	402710.03	2251315.08	Аналитический метод, 0.1	-
79	402711.03	2251315.08	Аналитический метод, 0.1	-
80	402711.03	2251316.08	Аналитический метод, 0.1	-
77	402710.03	2251316.08	Аналитический метод, 0.1	-
81	402715.5	2251306.21	Аналитический метод, 0.1	-
82	402716.5	2251306.21	Аналитический метод, 0.1	-
83	402716.5	2251307.21	Аналитический метод, 0.1	-
84	402715.5	2251307.21	Аналитический метод, 0.1	-
81	402715.5	2251306.21	Аналитический метод, 0.1	-
85	402719.21	2251299.95	Аналитический метод, 0.1	-
86	402719.21	2251298.95	Аналитический метод, 0.1	-
87	402720.21	2251298.95	Аналитический метод, 0.1	-
88	402720.21	2251299.95	Аналитический метод, 0.1	-
85	402719.21	2251299.95	Аналитический метод, 0.1	-
89	402735.32	2251556.93	Аналитический метод, 0.1	-
90	402755.89	2251591.56	Аналитический метод, 0.1	-
91	402767.75	2251593.01	Аналитический метод, 0.1	-
92	402769.05	2251604.71	Аналитический метод, 0.1	-
93	402779.38	2251609.19	Аналитический метод, 0.1	-
94	402782.34	2251610.63	Аналитический метод, 0.1	-
95	402801.52	2251615.37	Аналитический метод, 0.1	-
96	402794.11	2251608.83	Аналитический метод, 0.1	-
97	402793.45	2251609.58	Аналитический метод, 0.1	-
98	402792.44	2251610.72	Аналитический метод, 0.1	-
99	402786.81	2251607.71	Аналитический метод, 0.1	-
100	402778.57	2251600.37	Аналитический метод, 0.1	-
101	402776.92	2251598.9	Аналитический метод, 0.1	-
102	402776.9	2251598.89	Аналитический метод, 0.1	-
103	402772.56	2251595.78	Аналитический метод, 0.1	-
104	402769.5	2251590.94	Аналитический метод, 0.1	-
105	402768.32	2251589.43	Аналитический метод, 0.1	-
106	402768	2251589.03	Аналитический метод, 0.1	-
107	402767.14	2251588.31	Аналитический метод, 0.1	-
108	402766.54	2251587.96	Аналитический метод, 0.1	-
109	402765.74	2251587.49	Аналитический метод, 0.1	-
110	402764.82	2251586.97	Аналитический метод, 0.1	-
111	402763.71	2251586.3	Аналитический метод, 0.1	-
112	402762.57	2251585.56	Аналитический метод, 0.1	-
113	402761.46	2251584.78	Аналитический метод, 0.1	-

114	402760.37	2251583.96	Аналитический метод, 0.1	-
115	402759.33	2251583.12	Аналитический метод, 0.1	-
116	402758.43	2251582.34	Аналитический метод, 0.1	-
117	402749.82	2251574.83	Аналитический метод, 0.1	-
118	402747.03	2251571.95	Аналитический метод, 0.1	-
119	402746.7	2251570.74	Аналитический метод, 0.1	-
120	402748.57	2251568.62	Аналитический метод, 0.1	-
89	402735.32	2251556.93	Аналитический метод, 0.1	-
121	402735.93	2251360.57	Аналитический метод, 0.1	-
122	402741.4	2251364.08	Аналитический метод, 0.1	-
123	402754.95	2251342.95	Аналитический метод, 0.1	-
124	402765.75	2251326.12	Аналитический метод, 0.1	-
125	402760.28	2251322.61	Аналитический метод, 0.1	-
126	402760.27	2251322.62	Аналитический метод, 0.1	-
121	402735.93	2251360.57	Аналитический метод, 0.1	-
127	402740.48	2251360.93	Аналитический метод, 0.1	-
128	402741.48	2251360.93	Аналитический метод, 0.1	-
129	402741.48	2251361.93	Аналитический метод, 0.1	-
130	402740.48	2251361.93	Аналитический метод, 0.1	-
127	402740.48	2251360.93	Аналитический метод, 0.1	-
131	402743.28	2251355.98	Аналитический метод, 0.1	-
132	402744.28	2251355.98	Аналитический метод, 0.1	-
133	402744.28	2251356.98	Аналитический метод, 0.1	-
134	402743.28	2251356.98	Аналитический метод, 0.1	-
131	402743.28	2251355.98	Аналитический метод, 0.1	-
135	402747.35	2251349.03	Аналитический метод, 0.1	-
136	402748.35	2251349.03	Аналитический метод, 0.1	-
137	402748.35	2251350.03	Аналитический метод, 0.1	-
138	402747.35	2251350.03	Аналитический метод, 0.1	-
135	402747.35	2251349.03	Аналитический метод, 0.1	-
139	402754.12	2251340.09	Аналитический метод, 0.1	-
140	402755.12	2251340.09	Аналитический метод, 0.1	-
141	402755.12	2251341.09	Аналитический метод, 0.1	-
142	402754.12	2251341.09	Аналитический метод, 0.1	-
139	402754.12	2251340.09	Аналитический метод, 0.1	-
143	402757.72	2251334.45	Аналитический метод, 0.1	-
144	402758.72	2251334.45	Аналитический метод, 0.1	-
145	402758.72	2251335.45	Аналитический метод, 0.1	-
146	402757.72	2251335.45	Аналитический метод, 0.1	-
143	402757.72	2251334.45	Аналитический метод, 0.1	-
147	402762.29	2251327.1	Аналитический метод, 0.1	-
148	402762.29	2251326.1	Аналитический метод, 0.1	-

149	402763.29	2251326.1	Аналитический метод, 0.1	-
150	402763.29	2251327.1	Аналитический метод, 0.1	-
147	402762.29	2251327.1	Аналитический метод, 0.1	-
151	402772.63	2251685.63	Аналитический метод, 0.1	-
152	402810.96	2251724.57	Аналитический метод, 0.1	-
153	402822.65	2251722.2	Аналитический метод, 0.1	-
154	402900.34	2251702.6	Аналитический метод, 0.1	-
155	402818.59	2251630.43	Аналитический метод, 0.1	-
151	402772.63	2251685.63	Аналитический метод, 0.1	-
156	402860.5	2251849.43	Аналитический метод, 0.1	-
157	402879.99	2251931.14	Аналитический метод, 0.1	-
158	402988.93	2251905.16	Аналитический метод, 0.1	-
159	402975.02	2251846.8	Аналитический метод, 0.1	-
160	402955.56	2251851.44	Аналитический метод, 0.1	-
161	402950	2251828.09	Аналитический метод, 0.1	-
162	402929.01	2251711.04	Аналитический метод, 0.1	-
163	402924.73	2251712.7	Аналитический метод, 0.1	-
164	402945.61	2251829.13	Аналитический метод, 0.1	-
156	402860.5	2251849.43	Аналитический метод, 0.1	-
165	403034.68	2251670.16	Аналитический метод, 0.1	-
166	403079.12	2251720.98	Аналитический метод, 0.1	-
167	403090.41	2251711.11	Аналитический метод, 0.1	-
168	403049.19	2251664.55	Аналитический метод, 0.1	-
165	403034.68	2251670.16	Аналитический метод, 0.1	-
169	403041.48	2251675.1	Аналитический метод, 0.1	-
170	403041.48	2251674.1	Аналитический метод, 0.1	-
171	403042.48	2251674.1	Аналитический метод, 0.1	-
172	403042.48	2251675.1	Аналитический метод, 0.1	-
169	403041.48	2251675.1	Аналитический метод, 0.1	-
173	403049.06	2251684.56	Аналитический метод, 0.1	-
174	403049.06	2251683.56	Аналитический метод, 0.1	-
175	403050.06	2251683.56	Аналитический метод, 0.1	-
176	403050.06	2251684.56	Аналитический метод, 0.1	-
173	403049.06	2251684.56	Аналитический метод, 0.1	-
177	403059.71	2251696.03	Аналитический метод, 0.1	-
178	403060.71	2251696.03	Аналитический метод, 0.1	-
179	403060.71	2251697.03	Аналитический метод, 0.1	-
180	403059.71	2251697.03	Аналитический метод, 0.1	-
177	403059.71	2251696.03	Аналитический метод, 0.1	-
181	403073.76	2251713.13	Аналитический метод, 0.1	-
182	403073.76	2251712.13	Аналитический метод, 0.1	-
183	403074.76	2251712.13	Аналитический метод, 0.1	-

184	403074.76	2251713.13	Аналитический метод, 0.1	-
181	403073.76	2251713.13	Аналитический метод, 0.1	-
185	403078.87	2251718.6	Аналитический метод, 0.1	-
186	403078.87	2251717.6	Аналитический метод, 0.1	-
187	403079.87	2251717.6	Аналитический метод, 0.1	-
188	403079.87	2251718.6	Аналитический метод, 0.1	-
185	403078.87	2251718.6	Аналитический метод, 0.1	-
189	403084.62	2251567.98	Аналитический метод, 0.1	-
190	403111.85	2251570.42	Аналитический метод, 0.1	-
191	403144.75	2251573.14	Аналитический метод, 0.1	-
192	403194.63	2251575.04	Аналитический метод, 0.1	-
193	403211.22	2251575.27	Аналитический метод, 0.1	-
194	403268.27	2251575.41	Аналитический метод, 0.1	-
195	403316.41	2251576.12	Аналитический метод, 0.1	-
196	403343.99	2251576.6	Аналитический метод, 0.1	-
197	403351.47	2251576.74	Аналитический метод, 0.1	-
198	403357.49	2251576.56	Аналитический метод, 0.1	-
199	403374.53	2251576	Аналитический метод, 0.1	-
200	403384.81	2251575.66	Аналитический метод, 0.1	-
201	403408.74	2251574.02	Аналитический метод, 0.1	-
202	403469.69	2251562.35	Аналитический метод, 0.1	-
203	403487.06	2251554.62	Аналитический метод, 0.1	-
204	403522.07	2251539.37	Аналитический метод, 0.1	-
205	403533.92	2251534.38	Аналитический метод, 0.1	-
206	403561.36	2251522.83	Аналитический метод, 0.1	-
207	403567.42	2251493.22	Аналитический метод, 0.1	-
208	403566.19	2251493.67	Аналитический метод, 0.1	-
209	403512.23	2251516.39	Аналитический метод, 0.1	-
210	403476.98	2251531.74	Аналитический метод, 0.1	-
211	403462.16	2251538.34	Аналитический метод, 0.1	-
212	403405.52	2251549.18	Аналитический метод, 0.1	-
213	403383.54	2251550.69	Аналитический метод, 0.1	-
214	403373.71	2251551.01	Аналитический метод, 0.1	-
215	403356.7	2251551.57	Аналитический метод, 0.1	-
216	403351.31	2251551.73	Аналитический метод, 0.1	-
217	403344.45	2251551.61	Аналитический метод, 0.1	-
218	403331.5	2251551.37	Аналитический метод, 0.1	-
219	403316.8	2251551.12	Аналитический метод, 0.1	-
220	403268.52	2251550.41	Аналитический метод, 0.1	-
221	403195.27	2251550.05	Аналитический метод, 0.1	-
222	403146.26	2251548.18	Аналитический метод, 0.1	-
223	403086.68	2251543.06	Аналитический метод, 0.1	-
189	403084.62	2251567.98	Аналитический метод, 0.1	-
224	403090.6	2251661.19	Аналитический метод, 0.1	-
225	403128.87	2251704.96	Аналитический метод, 0.1	-
226	403133.82	2251700.63	Аналитический метод, 0.1	-

227	403094.74	2251657.57	Аналитический метод, 0.1	-
224	403090.6	2251661.19	Аналитический метод, 0.1	-
228	403094.1	2251659.89	Аналитический метод, 0.1	-
229	403095.1	2251659.89	Аналитический метод, 0.1	-
230	403095.1	2251660.89	Аналитический метод, 0.1	-
231	403094.1	2251660.89	Аналитический метод, 0.1	-
228	403094.1	2251659.89	Аналитический метод, 0.1	-
232	403101.5	2251668.23	Аналитический метод, 0.1	-
233	403102.5	2251668.23	Аналитический метод, 0.1	-
234	403102.5	2251669.23	Аналитический метод, 0.1	-
235	403101.5	2251669.23	Аналитический метод, 0.1	-
232	403101.5	2251668.23	Аналитический метод, 0.1	-
236	403110.52	2251678.22	Аналитический метод, 0.1	-
237	403111.52	2251678.22	Аналитический метод, 0.1	-
238	403111.52	2251679.22	Аналитический метод, 0.1	-
239	403110.52	2251679.22	Аналитический метод, 0.1	-
236	403110.52	2251678.22	Аналитический метод, 0.1	-
240	403121.68	2251690.96	Аналитический метод, 0.1	-
241	403122.68	2251690.96	Аналитический метод, 0.1	-
242	403122.68	2251691.96	Аналитический метод, 0.1	-
243	403121.68	2251691.96	Аналитический метод, 0.1	-
240	403121.68	2251690.96	Аналитический метод, 0.1	-
244	403130.49	2251700.99	Аналитический метод, 0.1	-
245	403130.49	2251699.99	Аналитический метод, 0.1	-
246	403131.49	2251699.99	Аналитический метод, 0.1	-
247	403131.49	2251700.99	Аналитический метод, 0.1	-
244	403130.49	2251700.99	Аналитический метод, 0.1	-
248	403167.92	2251704.31	Аналитический метод, 0.1	-
249	403171.5	2251708.41	Аналитический метод, 0.1	-
250	403174.51	2251705.78	Аналитический метод, 0.1	-
251	403170.93	2251701.68	Аналитический метод, 0.1	-
248	403167.92	2251704.31	Аналитический метод, 0.1	-
252	403170.24	2251704	Аналитический метод, 0.1	-
253	403171.24	2251704	Аналитический метод, 0.1	-
254	403171.24	2251705	Аналитический метод, 0.1	-
255	403170.24	2251705	Аналитический метод, 0.1	-
252	403170.24	2251704	Аналитический метод, 0.1	-
256	403184.39	2251690.24	Аналитический метод, 0.1	-
257	403187.81	2251694.16	Аналитический метод, 0.1	-
258	403190.83	2251691.53	Аналитический метод, 0.1	-
259	403187.4	2251687.61	Аналитический метод, 0.1	-

256	403184.39	2251690.24	Аналитический метод, 0.1	-
260	403200.7	2251726.72	Аналитический метод, 0.1	-
261	403211.2	2251738.74	Аналитический метод, 0.1	-
262	403214.21	2251736.11	Аналитический метод, 0.1	-
263	403203.71	2251724.09	Аналитический метод, 0.1	-
260	403200.7	2251726.72	Аналитический метод, 0.1	-
264	403202.8	2251673.84	Аналитический метод, 0.1	-
265	403206.38	2251677.94	Аналитический метод, 0.1	-
266	403217.8	2251667.96	Аналитический метод, 0.1	-
267	403214.32	2251663.98	Аналитический метод, 0.1	-
264	403202.8	2251673.84	Аналитический метод, 0.1	-
268	403210.89	2251735.42	Аналитический метод, 0.1	-
269	403211.89	2251735.42	Аналитический метод, 0.1	-
270	403211.89	2251736.42	Аналитический метод, 0.1	-
271	403210.89	2251736.42	Аналитический метод, 0.1	-
268	403210.89	2251735.42	Аналитический метод, 0.1	-
272	403213.62	2251666.29	Аналитический метод, 0.1	-
273	403214.62	2251666.29	Аналитический метод, 0.1	-
274	403214.62	2251667.29	Аналитический метод, 0.1	-
275	403213.62	2251667.29	Аналитический метод, 0.1	-
272	403213.62	2251666.29	Аналитический метод, 0.1	-
276	403228.65	2251702.31	Аналитический метод, 0.1	-
277	403238.75	2251713.87	Аналитический метод, 0.1	-
278	403261.46	2251695.06	Аналитический метод, 0.1	-
279	403250.85	2251682.91	Аналитический метод, 0.1	-
276	403228.65	2251702.31	Аналитический метод, 0.1	-
280	403238.48	2251710.59	Аналитический метод, 0.1	-
281	403239.48	2251710.59	Аналитический метод, 0.1	-
282	403239.48	2251711.59	Аналитический метод, 0.1	-
283	403238.48	2251711.59	Аналитический метод, 0.1	-
280	403238.48	2251710.59	Аналитический метод, 0.1	-
284	403252.04	2251699.09	Аналитический метод, 0.1	-
285	403253.04	2251699.09	Аналитический метод, 0.1	-
286	403253.04	2251700.09	Аналитический метод, 0.1	-
287	403252.04	2251700.09	Аналитический метод, 0.1	-
284	403252.04	2251699.09	Аналитический метод, 0.1	-
288	403258.11	2251694.33	Аналитический метод, 0.1	-
289	403259.11	2251694.33	Аналитический метод, 0.1	-
290	403259.11	2251695.33	Аналитический метод, 0.1	-
291	403258.11	2251695.33	Аналитический метод, 0.1	-
288	403258.11	2251694.33	Аналитический метод, 0.1	-

292	403296.83	2251665.64	Аналитический метод, 0.1	-
293	403348.67	2251691.4	Аналитический метод, 0.1	-
294	403355.74	2251677.27	Аналитический метод, 0.1	-
295	403317.88	2251658.32	Аналитический метод, 0.1	-
292	403296.83	2251665.64	Аналитический метод, 0.1	-
296	403309.66	2251669.53	Аналитический метод, 0.1	-
297	403310.66	2251669.53	Аналитический метод, 0.1	-
298	403310.66	2251670.53	Аналитический метод, 0.1	-
299	403309.66	2251670.53	Аналитический метод, 0.1	-
296	403309.66	2251669.53	Аналитический метод, 0.1	-
300	403321.41	2251674.99	Аналитический метод, 0.1	-
301	403321.41	2251673.99	Аналитический метод, 0.1	-
302	403322.41	2251673.99	Аналитический метод, 0.1	-
303	403322.41	2251674.99	Аналитический метод, 0.1	-
300	403321.41	2251674.99	Аналитический метод, 0.1	-
304	403336.79	2251681.58	Аналитический метод, 0.1	-
305	403337.79	2251681.58	Аналитический метод, 0.1	-
306	403337.79	2251682.58	Аналитический метод, 0.1	-
307	403336.79	2251682.58	Аналитический метод, 0.1	-
304	403336.79	2251681.58	Аналитический метод, 0.1	-
308	403343.67	2251685.6	Аналитический метод, 0.1	-
309	403344.67	2251685.6	Аналитический метод, 0.1	-
310	403344.67	2251686.6	Аналитический метод, 0.1	-
311	403343.67	2251686.6	Аналитический метод, 0.1	-
308	403343.67	2251685.6	Аналитический метод, 0.1	-
312	403347.27	2251688.22	Аналитический метод, 0.1	-
313	403348.27	2251688.22	Аналитический метод, 0.1	-
314	403348.27	2251689.22	Аналитический метод, 0.1	-
315	403347.27	2251689.22	Аналитический метод, 0.1	-
312	403347.27	2251688.22	Аналитический метод, 0.1	-
316	403348.58	2251636.78	Аналитический метод, 0.1	-
317	403376.79	2251650.9	Аналитический метод, 0.1	-
318	403391.16	2251643.11	Аналитический метод, 0.1	-
319	403388.75	2251638.66	Аналитический метод, 0.1	-
320	403377.62	2251645.12	Аналитический метод, 0.1	-
321	403351.22	2251631.49	Аналитический метод, 0.1	-
316	403348.58	2251636.78	Аналитический метод, 0.1	-
322	403387.47	2251640.93	Аналитический метод, 0.1	-
323	403388.47	2251640.93	Аналитический метод, 0.1	-
324	403388.47	2251641.93	Аналитический метод, 0.1	-
325	403387.47	2251641.93	Аналитический метод, 0.1	-

322	403387.47	2251640.93	Аналитический метод, 0.1	-
326	403408.46	2251671.28	Аналитический метод, 0.1	-
327	403417.11	2251687.26	Аналитический метод, 0.1	-
328	403420.63	2251685.35	Аналитический метод, 0.1	-
329	403411.98	2251669.37	Аналитический метод, 0.1	-
326	403408.46	2251671.28	Аналитический метод, 0.1	-
330	403417.42	2251685.05	Аналитический метод, 0.1	-
331	403417.42	2251684.05	Аналитический метод, 0.1	-
332	403418.42	2251684.05	Аналитический метод, 0.1	-
333	403418.42	2251685.05	Аналитический метод, 0.1	-
330	403417.42	2251685.05	Аналитический метод, 0.1	-
334	403466.08	2251596.94	Аналитический метод, 0.1	-
335	403468.43	2251601.27	Аналитический метод, 0.1	-
336	403471.94	2251599.37	Аналитический метод, 0.1	-
337	403469.6	2251595.03	Аналитический метод, 0.1	-
334	403466.08	2251596.94	Аналитический метод, 0.1	-
338	403468.29	2251597.24	Аналитический метод, 0.1	-
339	403469.29	2251597.24	Аналитический метод, 0.1	-
340	403469.29	2251598.24	Аналитический метод, 0.1	-
341	403468.29	2251598.24	Аналитический метод, 0.1	-
338	403468.29	2251597.24	Аналитический метод, 0.1	-
342	403473.2	2251636.22	Аналитический метод, 0.1	-
343	403476.42	2251651.65	Аналитический метод, 0.1	-
344	403480.34	2251650.84	Аналитический метод, 0.1	-
345	403476.87	2251634.23	Аналитический метод, 0.1	-
342	403473.2	2251636.22	Аналитический метод, 0.1	-
346	403477.47	2251648.79	Аналитический метод, 0.1	-
347	403478.47	2251648.79	Аналитический метод, 0.1	-
348	403478.47	2251649.79	Аналитический метод, 0.1	-
349	403477.47	2251649.79	Аналитический метод, 0.1	-
346	403477.47	2251648.79	Аналитический метод, 0.1	-
350	403523.95	2251433.41	Аналитический метод, 0.1	-
351	403526.51	2251436.48	Аналитический метод, 0.1	-
352	403529.59	2251433.93	Аналитический метод, 0.1	-
353	403527.03	2251430.85	Аналитический метод, 0.1	-
350	403523.95	2251433.41	Аналитический метод, 0.1	-
354	403526.27	2251433.17	Аналитический метод, 0.1	-
355	403527.27	2251433.17	Аналитический метод, 0.1	-
356	403527.27	2251434.17	Аналитический метод, 0.1	-
357	403526.27	2251434.17	Аналитический метод, 0.1	-
354	403526.27	2251433.17	Аналитический метод, 0.1	-


358	403555.61	2251603.19	Аналитический метод, 0.1	-
359	403575.4	2251610.22	Аналитический метод, 0.1	-
360	403588.31	2251573.88	Аналитический метод, 0.1	-
361	403560.71	2251588.83	Аналитический метод, 0.1	-
358	403555.61	2251603.19	Аналитический метод, 0.1	-
362	403594.32	2251540.13	Аналитический метод, 0.1	-
363	403600.32	2251540.14	Аналитический метод, 0.1	-
364	403600.39	2251507.66	Аналитический метод, 0.1	-
365	403611.17	2251503.41	Аналитический метод, 0.1	-
366	403611.34	2251526.15	Аналитический метод, 0.1	-
367	403623.64	2251526.23	Аналитический метод, 0.1	-
368	403623.54	2251542.24	Аналитический метод, 0.1	-
369	403618.48	2251558.19	Аналитический метод, 0.1	-
370	403625.59	2251568.45	Аналитический метод, 0.1	-
371	403655.27	2251558.43	Аналитический метод, 0.1	-
372	403680.9	2251514.12	Аналитический метод, 0.1	-
373	403739.18	2251500.32	Аналитический метод, 0.1	-
374	403759.01	2251488.11	Аналитический метод, 0.1	-
375	403775.03	2251478.25	Аналитический метод, 0.1	-
376	403794.25	2251473.19	Аналитический метод, 0.1	-
377	403804.37	2251472.16	Аналитический метод, 0.1	-
378	403815.93	2251469.39	Аналитический метод, 0.1	-
379	403815.65	2251464.83	Аналитический метод, 0.1	-
380	403803.61	2251467.71	Аналитический метод, 0.1	-
381	403793.44	2251468.75	Аналитический метод, 0.1	-
382	403773.24	2251474.07	Аналитический метод, 0.1	-
383	403772.61	2251474.45	Аналитический метод, 0.1	-
384	403771.73	2251474.92	Аналитический метод, 0.1	-
385	403770.8	2251475.28	Аналитический метод, 0.1	-
386	403769.82	2251475.52	Аналитический метод, 0.1	-
387	403768.83	2251475.63	Аналитический метод, 0.1	-
388	403767.83	2251475.62	Аналитический метод, 0.1	-
389	403766.84	2251475.48	Аналитический метод, 0.1	-
390	403765.88	2251475.23	Аналитический метод, 0.1	-
391	403764.95	2251474.85	Аналитический метод, 0.1	-
392	403764.08	2251474.36	Аналитический метод, 0.1	-
393	403763.27	2251473.77	Аналитический метод, 0.1	-
394	403762.55	2251473.08	Аналитический метод, 0.1	-
395	403761.92	2251472.31	Аналитический метод, 0.1	-
396	403760.57	2251470.43	Аналитический метод, 0.1	-
397	403753.99	2251448.66	Аналитический метод, 0.1	-
398	403754.18	2251444.19	Аналитический метод, 0.1	-
399	403772.92	2251435.22	Аналитический метод, 0.1	-
400	403774.05	2251438	Аналитический метод, 0.1	-
401	403808.96	2251423.81	Аналитический метод, 0.1	-
402	403807.49	2251420.33	Аналитический метод, 0.1	-
403	403794.27	2251408.28	Аналитический метод, 0.1	-

404	403787.35	2251405.61	Аналитический метод, 0.1	-
405	403764.64	2251414.84	Аналитический метод, 0.1	-
406	403765.26	2251416.38	Аналитический метод, 0.1	-
407	403724.19	2251430.34	Аналитический метод, 0.1	-
408	403714.81	2251435.35	Аналитический метод, 0.1	-
409	403700.61	2251436.68	Аналитический метод, 0.1	-
410	403684.07	2251432.29	Аналитический метод, 0.1	-
411	403682.3	2251429.94	Аналитический метод, 0.1	-
412	403673.9	2251431.97	Аналитический метод, 0.1	-
413	403639.29	2251465.88	Аналитический метод, 0.1	-
414	403605.05	2251499.44	Аналитический метод, 0.1	-
415	403598.04	2251506.61	Аналитический метод, 0.1	-
416	403597.83	2251508.53	Аналитический метод, 0.1	-
362	403594.32	2251540.13	Аналитический метод, 0.1	-
417	403612.82	2251523.76	Аналитический метод, 0.1	-
418	403613.82	2251523.76	Аналитический метод, 0.1	-
419	403613.82	2251524.76	Аналитический метод, 0.1	-
420	403612.82	2251524.76	Аналитический метод, 0.1	-
417	403612.82	2251523.76	Аналитический метод, 0.1	-
421	403619.55	2251500.58	Аналитический метод, 0.1	-
422	403626.39	2251498.06	Аналитический метод, 0.1	-
423	403668.19	2251481.36	Аналитический метод, 0.1	-
424	403671.01	2251480.23	Аналитический метод, 0.1	-
425	403682.28	2251509.17	Аналитический метод, 0.1	-
426	403677.97	2251510.19	Аналитический метод, 0.1	-
427	403652.23	2251554.71	Аналитический метод, 0.1	-
428	403627.36	2251563.1	Аналитический метод, 0.1	-
429	403623.44	2251557.44	Аналитический метод, 0.1	-
430	403628.04	2251542.95	Аналитический метод, 0.1	-
431	403628.16	2251523.84	Аналитический метод, 0.1	-
432	403625.71	2251514.46	Аналитический метод, 0.1	-
433	403619.74	2251500.92	Аналитический метод, 0.1	-
421	403619.55	2251500.58	Аналитический метод, 0.1	-
434	403656.8	2251402.38	Аналитический метод, 0.1	-
435	403682.43	2251395.75	Аналитический метод, 0.1	-
436	403689.36	2251385.35	Аналитический метод, 0.1	-
437	403686.65	2251383.69	Аналитический метод, 0.1	-
438	403687.83	2251382.32	Аналитический метод, 0.1	-
439	403687.98	2251382.02	Аналитический метод, 0.1	-
440	403681.64	2251380.7	Аналитический метод, 0.1	-
441	403676.82	2251387.93	Аналитический метод, 0.1	-
442	403669.88	2251389.78	Аналитический метод, 0.1	-
434	403656.8	2251402.38	Аналитический метод, 0.1	-
443	403675.19	2251478.55	Аналитический метод, 0.1	-
444	403682.25	2251475.7	Аналитический метод, 0.1	-


445	403689.76	2251472.62	Аналитический метод, 0.1	-
446	403712.02	2251463.5	Аналитический метод, 0.1	-
447	403702.8	2251441	Аналитический метод, 0.1	-
448	403716.13	2251439.74	Аналитический метод, 0.1	-
449	403725.99	2251434.49	Аналитический метод, 0.1	-
450	403766.96	2251420.55	Аналитический метод, 0.1	-
451	403771.23	2251431.04	Аналитический метод, 0.1	-
452	403748.59	2251441.87	Аналитический метод, 0.1	-
453	403749.46	2251449.23	Аналитический метод, 0.1	-
454	403756.48	2251472.45	Аналитический метод, 0.1	-
455	403757.95	2251474.61	Аналитический метод, 0.1	-
456	403758.86	2251477.48	Аналитический метод, 0.1	-
457	403758.84	2251479.49	Аналитический метод, 0.1	-
458	403757.88	2251482.35	Аналитический метод, 0.1	-
459	403755.11	2251485.23	Аналитический метод, 0.1	-
460	403737.44	2251496.11	Аналитический метод, 0.1	-
461	403686.7	2251508.12	Аналитический метод, 0.1	-
443	403675.19	2251478.55	Аналитический метод, 0.1	-
462	403713.76	2251408.23	Аналитический метод, 0.1	-
463	403714.26	2251408.56	Аналитический метод, 0.1	-
464	403717.04	2251403.48	Аналитический метод, 0.1	-
465	403718.36	2251402.52	Аналитический метод, 0.1	-
466	403722.09	2251399.9	Аналитический метод, 0.1	-
467	403726.33	2251397.27	Аналитический метод, 0.1	-
468	403729.49	2251394.12	Аналитический метод, 0.1	-
469	403730.32	2251387.37	Аналитический метод, 0.1	-
470	403728.1	2251386.73	Аналитический метод, 0.1	-
462	403713.76	2251408.23	Аналитический метод, 0.1	-
3. Сведения о характерных точках части (частей) границы объекта землеустройства				
Часть № 1				
-	-	-	-	-


## СХЕМА РАСПОЛОЖЕНИЯ ГРАНИЦ ПУБЛИЧНОГО СЕРВИТУТА

Публичный сервитут в отношении земель и земельных участков в целях складирования строительных и иных материалов, размещения временных или вспомогательных сооружений (включая ограждения, бытовки, навесы) и (или) строительной техники, которые необходимы для обеспечения строительства, реконструкции, ремонта объектов транспортной инфраструктуры федерального значения «МН «Муханово-Куйбышев» DN700 участок «0-12,5км», с 0 км по 1,7 км». Бугурусланское РНУ. Реконструкция»

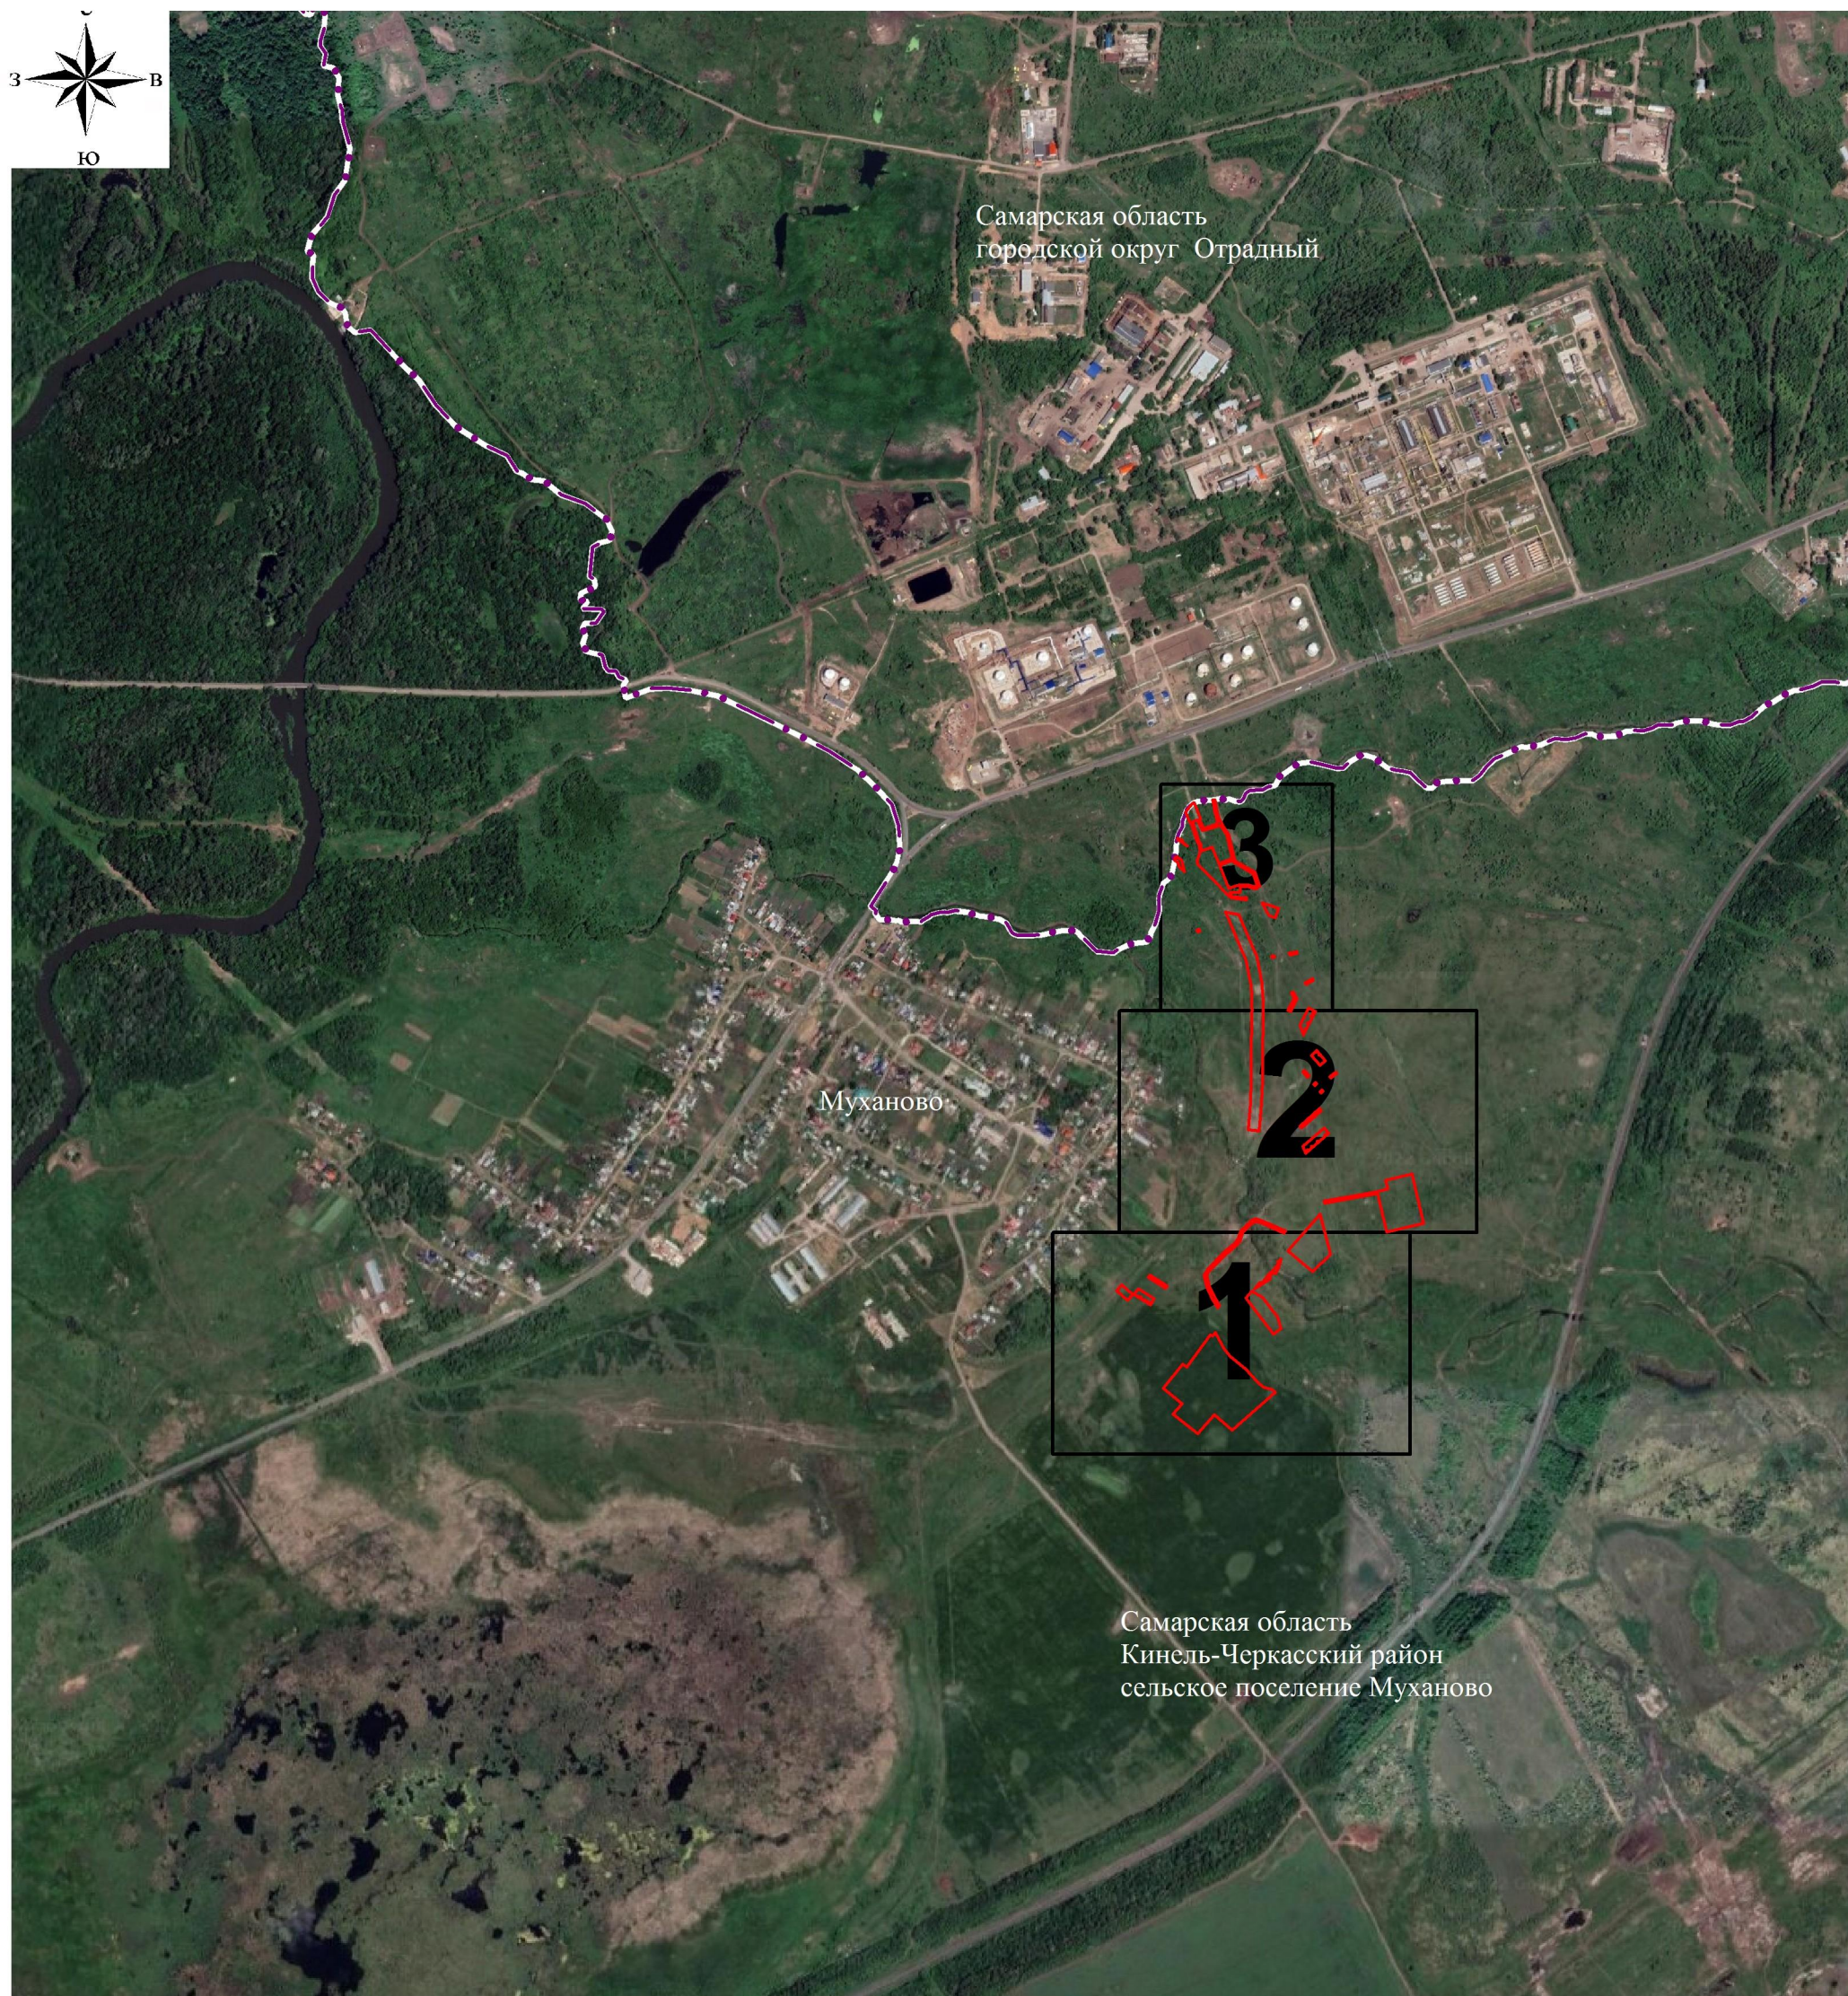

### УСЛОВНЫЕ ОБОЗНАЧЕНИЯ:

 - проектная граница публичного сервитута

 - граница сельских поселений

Самарская область - наименования муниципального образования




 - граница и номер листа





 

СХЕМА РАСПОЛОЖЕНИЯ ГРАНИЦ ПУБЛИЧНОГО СЕРВИТУТА НА КАДАСТРОВОМ ПЛАНЕ ТЕРРИТОРИИ

ЛИСТ 1

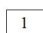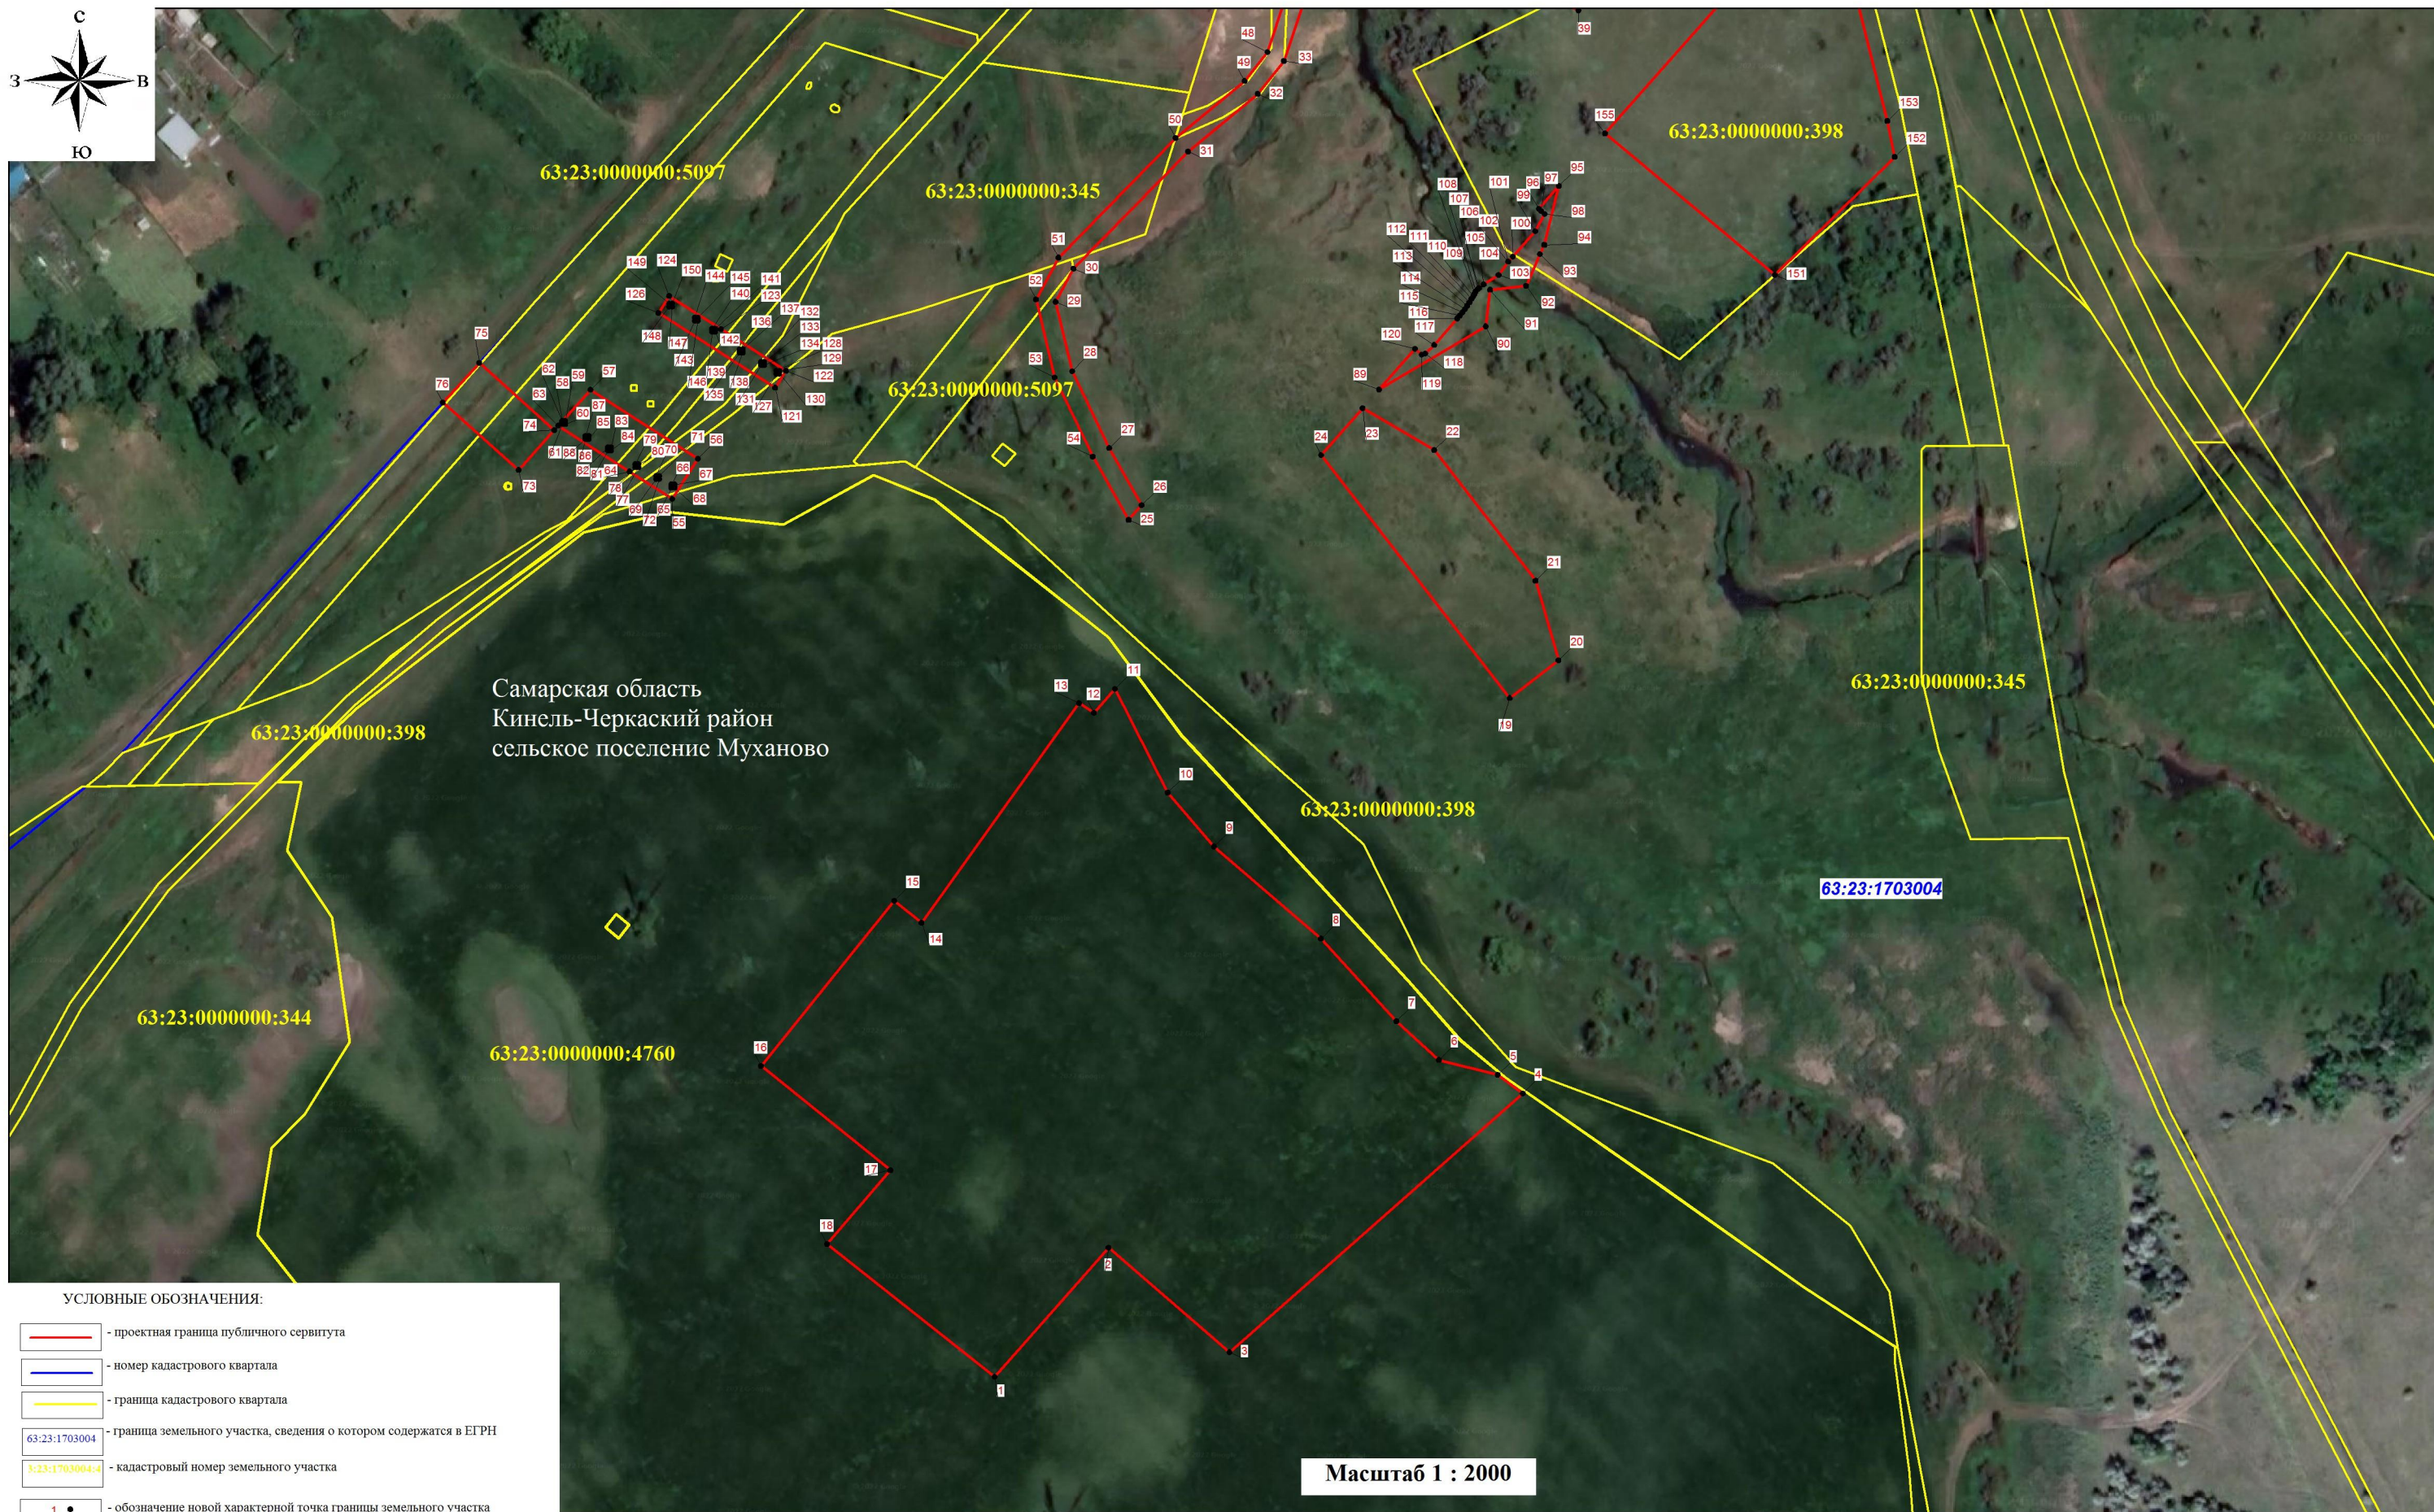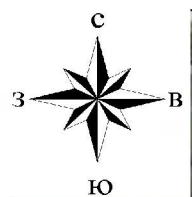

Самарская область  
Кинель-Черкасский район  
сельское поселение Муханово



УСЛОВНЫЕ ОБОЗНАЧЕНИЯ:

 -  - проектная граница публичного сервитута
-  - номер кадастрового квартала
-  - граница кадастрового квартала
-  - граница земельного участка, сведения о котором содержатся в ЕГРН
-  - кадастровый номер земельного участка
-  - обозначение новой характерной точки границы земельного участка

Масштаб 1 : 2000





 
 
СХЕМА РАСПОЛОЖЕНИЯ ГРАНИЦ ПУБЛИЧНОГО СЕРВИТУТА НА КАДАСТРОВОМ ПЛАНЕ ТЕРРИТОРИИ

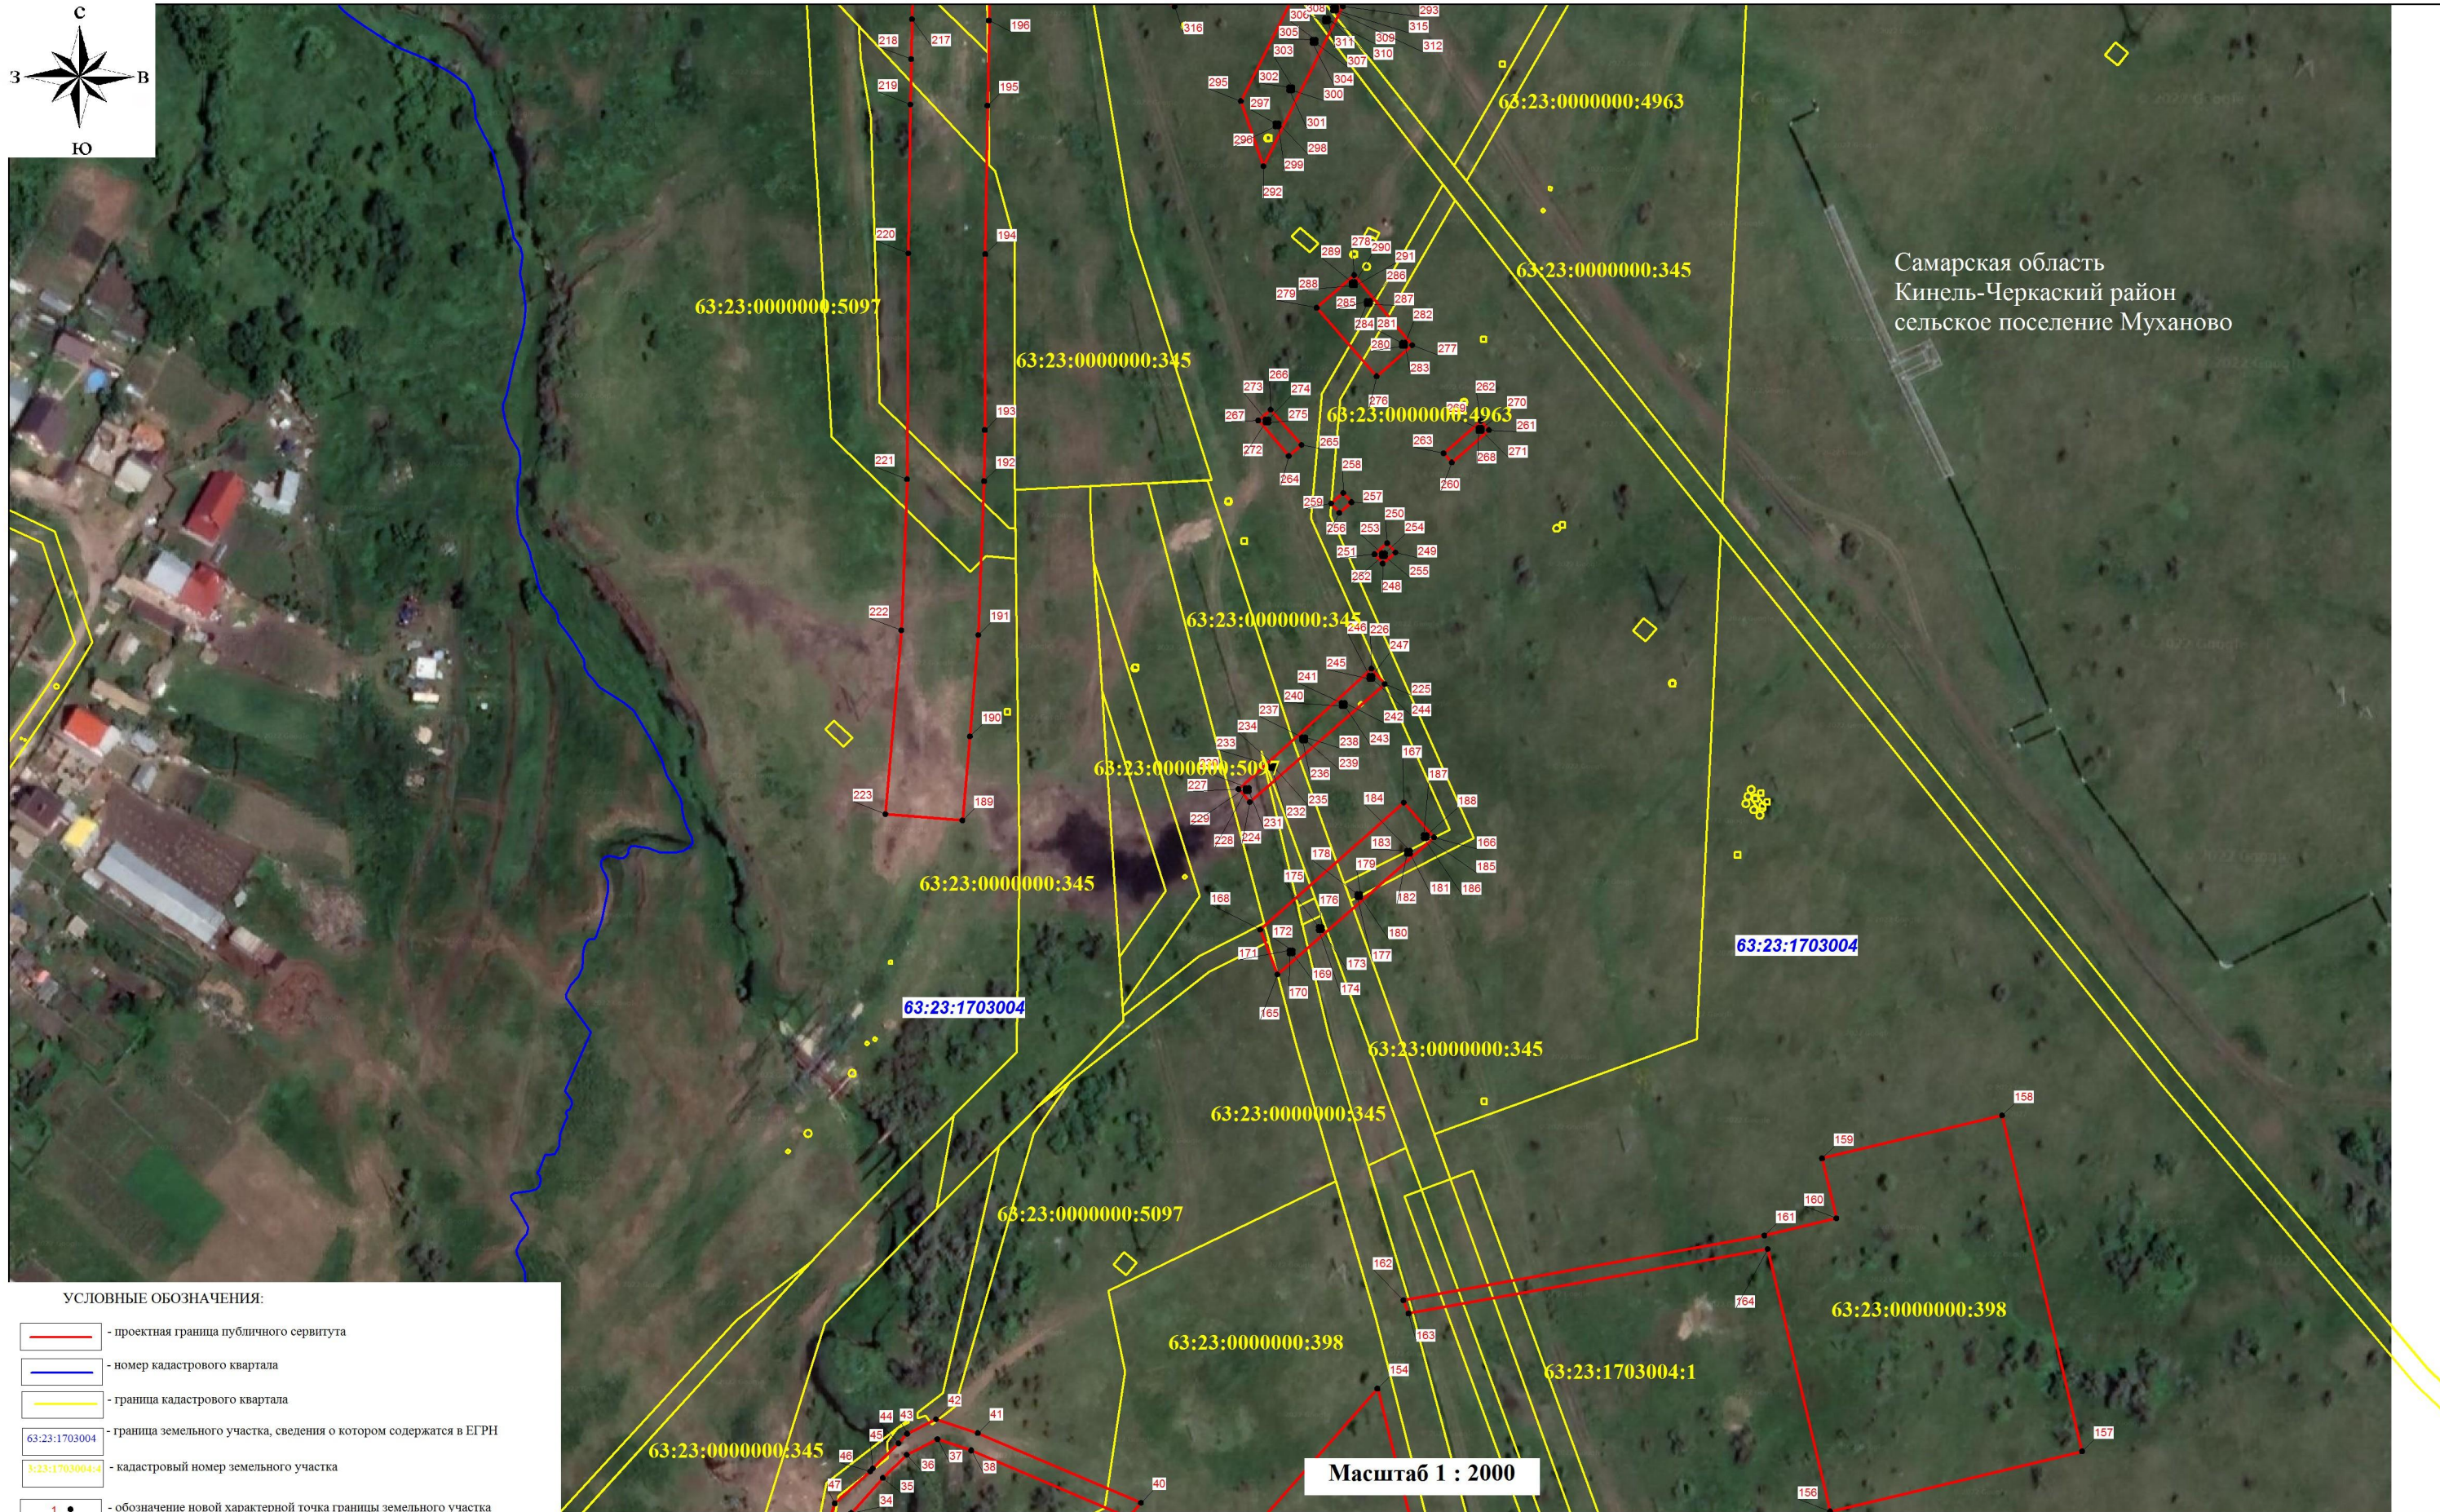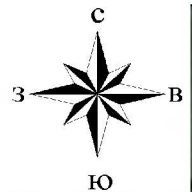ЛИСТ 2



Самарская область  
Кинель-Черкасский район  
сельское поселение Муханово


УСЛОВНЫЕ ОБОЗНАЧЕНИЯ:

 -  - проектная граница публичного сервитута
-  - номер кадастрового квартала
-  - граница кадастрового квартала
-  - граница земельного участка, сведения о котором содержатся в ЕГРН
-  - кадастровый номер земельного участка
-  - обозначение новой характерной точки границы земельного участка


Масштаб 1 : 2000

# СХЕМА РАСПОЛОЖЕНИЯ ГРАНИЦ ПУБЛИЧНОГО СЕРВИТУТА

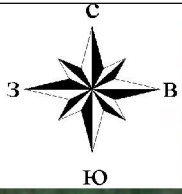



 

ЛИСТ 3

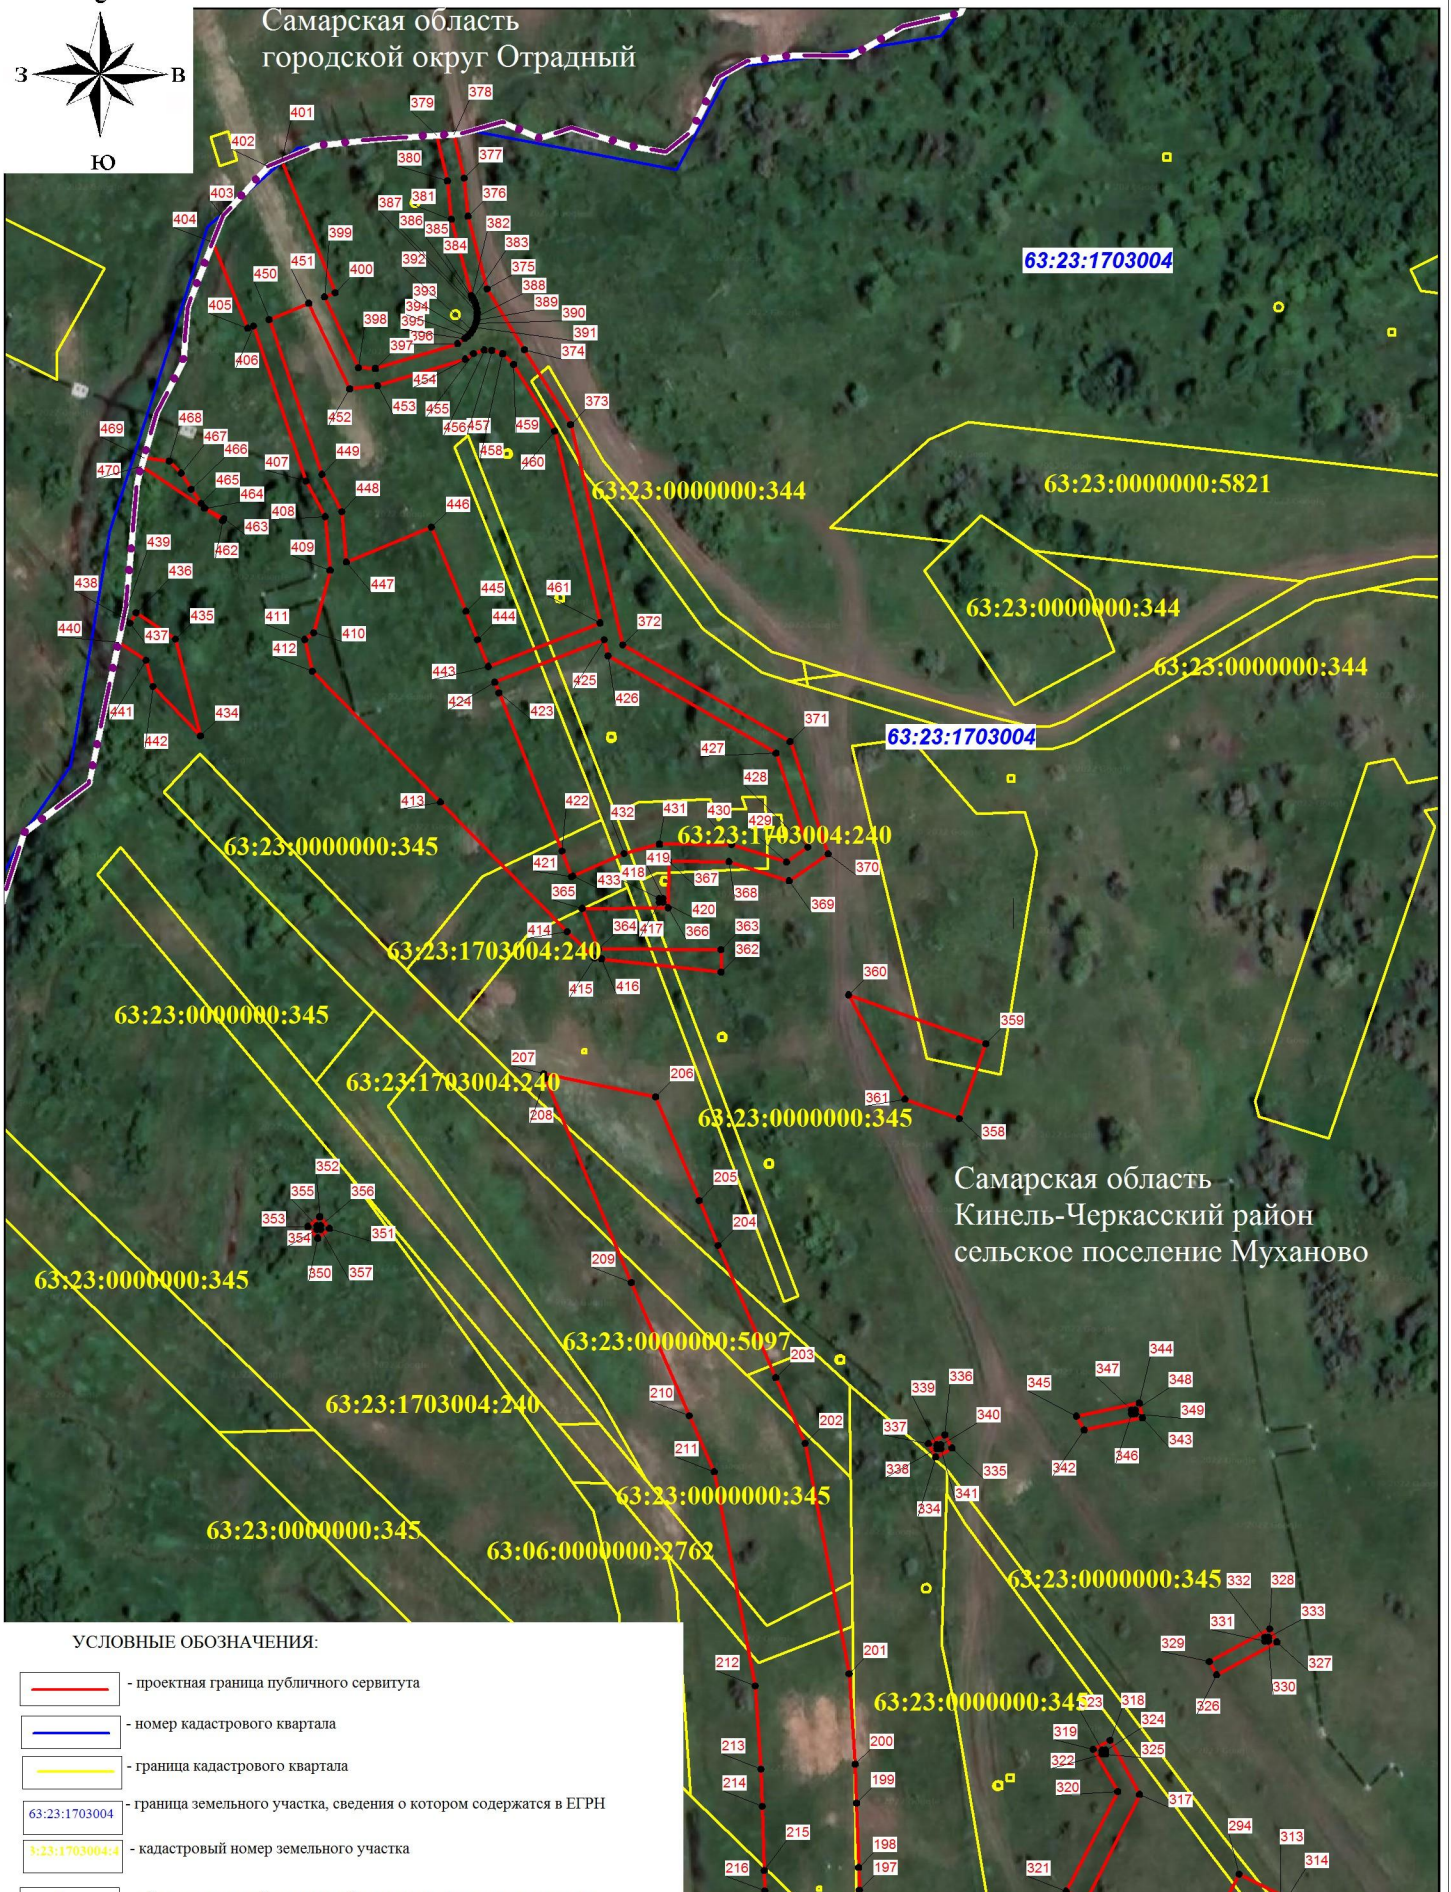

Самарская область  
городской округ Отрадный



## УСЛОВНЫЕ ОБОЗНАЧЕНИЯ:

 -  - проектная граница публичного сервитута
-  - номер кадастрового квартала
-  - граница кадастрового квартала
-  63:23:1703004 - граница земельного участка, сведения о котором содержатся в ЕГРН
-  63:23:1703004:4 - кадастровый номер земельного участка
-  1 • - обозначение новой характерной точки границы земельного участка

Масштаб 1 : 2000