

ОПИСАНИЕ МЕСТОПОЛОЖЕНИЯ ГРАНИЦ

Публичный сервитут в отношении земель и земельных участков в целях реконструкции и эксплуатации магистрального нефтепровода федерального значения «МН «Муханово-Куйбышев» DN700 участок «0-12,5км», с 0 км по 1,7 км». Бугурусланское РНУ. Реконструкция»

(наименование объекта землеустройства)

Раздел 1

Сведения об объекте землеустройства

| № п/п | Характеристики объекта землеустройства | Описание характеристик |
|-------|--|---|
| 1 | 2 | 3 |
| 1. | Местоположение объекта землеустройства | Самарская область, Кинель-Черкасский район, городской округ Отрадный, сельское поселение Муханово |
| 2. | Площадь объекта землеустройства ± величина погрешности определения площади ($P \pm \text{Дельта } P$) | 73146±95 м ² |
| 3. | Иные характеристики объекта землеустройства | Публичный сервитут в отношении земель и земельных участков в целях реконструкции и эксплуатации магистрального нефтепровода федерального значения «МН «Муханово-Куйбышев» DN700 участок «0-12,5км», с 0 км по 1,7 км». Бугурусланское РНУ. Реконструкция». Владелец публичного сервитута Акционерное общество "Транснефть - Приволга", ИНН 6317024749, ОГРН 1026301416371, находящегося по адресу: 443020, Самарская область, г. Самара, ул. Ленинская, д. 100. Срок публичного сервитута 10 лет. |

Раздел 2

(наименование объекта землеустройства)

Сведения о местоположении границ объекта землеустройства

1. Система координат _____ МСК - 63, зона 2

2. Сведения о характерных точках границ объекта землеустройства

| Обозначение характерных точек границ | Координаты, м | | Метод определения координат и средняя квадратичная погрешность положения характерной точки (M_t), м | Описание закрепления точки |
|--|---------------|------------|--|----------------------------------|
| | X | Y | | |
| 1 | 2 | 3 | 4 | 5 |
| 1 | 402630.24 | 2251464.2 | Аналитический метод, 0.1 | - |
| 178 | 402633.35 | 2251459.36 | Аналитический метод, 0.1 | - |
| 177 | 402712.83 | 2251335.45 | Аналитический метод, 0.1 | - |
| 176 | 402735.26 | 2251300.5 | Аналитический метод, 0.1 | - |
| 175 | 402725.07 | 2251291.38 | Аналитический метод, 0.1 | - |
| 174 | 402725.07 | 2251292.3 | Аналитический метод, 0.1 | - |
| 173 | 402724.07 | 2251292.3 | Аналитический метод, 0.1 | - |
| 172 | 402724.07 | 2251291.3 | Аналитический метод, 0.1 | - |
| 171 | 402724.99 | 2251291.3 | Аналитический метод, 0.1 | - |
| 170 | 402723.56 | 2251290.03 | Аналитический метод, 0.1 | - |
| 169 | 402722.12 | 2251288.74 | Аналитический метод, 0.1 | - |
| 168 | 402744 | 2251264.36 | Аналитический метод, 0.1 | - |
| 167 | 402778.58 | 2251296.04 | Аналитический метод, 0.1 | - |
| 166 | 402760.27 | 2251322.62 | Аналитический метод, 0.1 | - |
| 165 | 402673.32 | 2251458.17 | Аналитический метод, 0.1 | - |
| 164 | 402692.95 | 2251475.5 | Аналитический метод, 0.1 | - |
| 163 | 402697.71 | 2251479.7 | Аналитический метод, 0.1 | - |
| 162 | 402858.59 | 2251621.73 | Аналитический метод, 0.1 | - |
| 161 | 402863.33 | 2251625.91 | Аналитический метод, 0.1 | - |
| 160 | 402922.53 | 2251678.17 | Аналитический метод, 0.1 | - |
| 159 | 403059.21 | 2251625.29 | Аналитический метод, 0.1 | - |
| 158 | 403090.6 | 2251661.19 | Аналитический метод, 0.1 | - |
| 157 | 403128.87 | 2251704.96 | Аналитический метод, 0.1 | - |
| 156 | 403132.29 | 2251708.88 | Аналитический метод, 0.1 | - |
| 155 | 403169.39 | 2251710.26 | Аналитический метод, 0.1 | - |
| 154 | 403236.4 | 2251651.72 | Аналитический метод, 0.1 | - |
| 153 | 403320.2 | 2251622.58 | Аналитический метод, 0.1 | - |
| 152 | 403376.79 | 2251650.9 | Аналитический метод, 0.1 | - |
| 151 | 403391.16 | 2251643.11 | Аналитический метод, 0.1 | - |
| 150 | 403561.3 | 2251550.98 | Аналитический метод, 0.1 | - |
| 149 | 403561.36 | 2251522.83 | Аналитический метод, 0.1 | - |
| 148 | 403567.42 | 2251493.22 | Аналитический метод, 0.1 | - |
| 147 | 403576.13 | 2251480.04 | Аналитический метод, 0.1 | - |
| 146 | 403588.24 | 2251468.38 | Аналитический метод, 0.1 | - |
| 145 | 403656.8 | 2251402.38 | Аналитический метод, 0.1 | - |

| | | | | |
|-----|-----------|------------|--------------------------|---|
| 144 | 403682.43 | 2251395.75 | Аналитический метод, 0.1 | - |
| 143 | 403689.36 | 2251385.35 | Аналитический метод, 0.1 | - |
| 142 | 403686.65 | 2251383.69 | Аналитический метод, 0.1 | - |
| 141 | 403687.83 | 2251382.32 | Аналитический метод, 0.1 | - |
| 140 | 403688.28 | 2251381.42 | Аналитический метод, 0.1 | - |
| 139 | 403689.16 | 2251380.41 | Аналитический метод, 0.1 | - |
| 138 | 403689.94 | 2251378.29 | Аналитический метод, 0.1 | - |
| 137 | 403694.37 | 2251373.35 | Аналитический метод, 0.1 | - |
| 136 | 403697.21 | 2251367.81 | Аналитический метод, 0.1 | - |
| 135 | 403697.77 | 2251366.73 | Аналитический метод, 0.1 | - |
| 134 | 403698.09 | 2251366.13 | Аналитический метод, 0.1 | - |
| 133 | 403698.8 | 2251364.89 | Аналитический метод, 0.1 | - |
| 132 | 403699.57 | 2251363.69 | Аналитический метод, 0.1 | - |
| 131 | 403700.39 | 2251362.52 | Аналитический метод, 0.1 | - |
| 130 | 403701.25 | 2251361.4 | Аналитический метод, 0.1 | - |
| 129 | 403702.05 | 2251360.45 | Аналитический метод, 0.1 | - |
| 128 | 403703.15 | 2251359.15 | Аналитический метод, 0.1 | - |
| 127 | 403703.23 | 2251359.03 | Аналитический метод, 0.1 | - |
| 126 | 403703.37 | 2251358.67 | Аналитический метод, 0.1 | - |
| 125 | 403704.11 | 2251356.73 | Аналитический метод, 0.1 | - |
| 124 | 403705.61 | 2251353.18 | Аналитический метод, 0.1 | - |
| 123 | 403706.94 | 2251350.68 | Аналитический метод, 0.1 | - |
| 122 | 403719.64 | 2251339.92 | Аналитический метод, 0.1 | - |
| 121 | 403732.76 | 2251320.25 | Аналитический метод, 0.1 | - |
| 120 | 403759.29 | 2251304.47 | Аналитический метод, 0.1 | - |
| 119 | 403741.53 | 2251279.36 | Аналитический метод, 0.1 | - |
| 118 | 403733.62 | 2251271.08 | Аналитический метод, 0.1 | - |
| 117 | 403706.6 | 2251294.19 | Аналитический метод, 0.1 | - |
| 116 | 403702.49 | 2251289.63 | Аналитический метод, 0.1 | - |
| 115 | 403734.04 | 2251262.83 | Аналитический метод, 0.1 | - |
| 114 | 403746.17 | 2251275.53 | Аналитический метод, 0.1 | - |
| 113 | 403764.46 | 2251301.39 | Аналитический метод, 0.1 | - |
| 112 | 403823.12 | 2251266.5 | Аналитический метод, 0.1 | - |
| 111 | 403867.06 | 2251251.15 | Аналитический метод, 0.1 | - |
| 110 | 403889.02 | 2251243.48 | Аналитический метод, 0.1 | - |
| 109 | 403912.16 | 2251235.4 | Аналитический метод, 0.1 | - |
| 108 | 403958.95 | 2251219.07 | Аналитический метод, 0.1 | - |
| 107 | 403998.31 | 2251219.21 | Аналитический метод, 0.1 | - |
| 106 | 403998.14 | 2251219.04 | Аналитический метод, 0.1 | - |
| 105 | 403992.19 | 2251205.35 | Аналитический метод, 0.1 | - |
| 104 | 403987.67 | 2251203.04 | Аналитический метод, 0.1 | - |
| 103 | 403990.4 | 2251197.7 | Аналитический метод, 0.1 | - |
| 102 | 403992.26 | 2251198.65 | Аналитический метод, 0.1 | - |
| 101 | 404074.05 | 2251184.21 | Аналитический метод, 0.1 | - |
| 100 | 404079.18 | 2251176.77 | Аналитический метод, 0.1 | - |
| 99 | 404086.15 | 2251175.89 | Аналитический метод, 0.1 | - |
| 98 | 404086.65 | 2251179.83 | Аналитический метод, 0.1 | - |
| 97 | 404080.45 | 2251189.01 | Аналитический метод, 0.1 | - |
| 96 | 404076.44 | 2251189.88 | Аналитический метод, 0.1 | - |

| | | | | |
|----|-----------|------------|--------------------------|---|
| 95 | 404037.95 | 2251196.56 | Аналитический метод, 0.1 | - |
| 94 | 403997.97 | 2251203.61 | Аналитический метод, 0.1 | - |
| 93 | 404003.21 | 2251215.64 | Аналитический метод, 0.1 | - |
| 92 | 404006.7 | 2251219.24 | Аналитический метод, 0.1 | - |
| 91 | 404008.63 | 2251219.24 | Аналитический метод, 0.1 | - |
| 90 | 404017.11 | 2251218.54 | Аналитический метод, 0.1 | - |
| 89 | 404059.7 | 2251201.82 | Аналитический метод, 0.1 | - |
| 88 | 404086.27 | 2251253.69 | Аналитический метод, 0.1 | - |
| 87 | 404094.51 | 2251250.02 | Аналитический метод, 0.1 | - |
| 86 | 404101.47 | 2251246.45 | Аналитический метод, 0.1 | - |
| 85 | 404106.44 | 2251258.36 | Аналитический метод, 0.1 | - |
| 84 | 404100.18 | 2251261.09 | Аналитический метод, 0.1 | - |
| 83 | 404102.23 | 2251265.71 | Аналитический метод, 0.1 | - |
| 82 | 404119.61 | 2251258.28 | Аналитический метод, 0.1 | - |
| 81 | 404129.39 | 2251253.9 | Аналитический метод, 0.1 | - |
| 80 | 404130.99 | 2251253.17 | Аналитический метод, 0.1 | - |
| 79 | 404132.51 | 2251256.89 | Аналитический метод, 0.1 | - |
| 78 | 404137.27 | 2251267.92 | Аналитический метод, 0.1 | - |
| 77 | 404139.28 | 2251272.66 | Аналитический метод, 0.1 | - |
| 76 | 404143.16 | 2251282.91 | Аналитический метод, 0.1 | - |
| 75 | 404078.46 | 2251310.81 | Аналитический метод, 0.1 | - |
| 74 | 404043.95 | 2251243.45 | Аналитический метод, 0.1 | - |
| 73 | 404027.92 | 2251249.71 | Аналитический метод, 0.1 | - |
| 72 | 404024.35 | 2251250.08 | Аналитический метод, 0.1 | - |
| 71 | 404020.37 | 2251250.48 | Аналитический метод, 0.1 | - |
| 70 | 404017.22 | 2251250.8 | Аналитический метод, 0.1 | - |
| 69 | 404012.68 | 2251251.27 | Аналитический метод, 0.1 | - |
| 68 | 403993.31 | 2251251.42 | Аналитический метод, 0.1 | - |
| 67 | 403977.42 | 2251264.26 | Аналитический метод, 0.1 | - |
| 66 | 403973.53 | 2251267.4 | Аналитический метод, 0.1 | - |
| 65 | 403958.47 | 2251273.49 | Аналитический метод, 0.1 | - |
| 64 | 403957.62 | 2251279.21 | Аналитический метод, 0.1 | - |
| 63 | 403956.54 | 2251286.52 | Аналитический метод, 0.1 | - |
| 62 | 403956.35 | 2251287.78 | Аналитический метод, 0.1 | - |
| 61 | 403933.4 | 2251297.12 | Аналитический метод, 0.1 | - |
| 60 | 403889.18 | 2251315.1 | Аналитический метод, 0.1 | - |
| 59 | 403794.15 | 2251353.76 | Аналитический метод, 0.1 | - |
| 58 | 403778.48 | 2251331.61 | Аналитический метод, 0.1 | - |
| 57 | 403755.75 | 2251345.25 | Аналитический метод, 0.1 | - |
| 56 | 403713.76 | 2251408.23 | Аналитический метод, 0.1 | - |
| 55 | 403702.98 | 2251424.41 | Аналитический метод, 0.1 | - |
| 54 | 403682.3 | 2251429.94 | Аналитический метод, 0.1 | - |
| 53 | 403673.9 | 2251431.97 | Аналитический метод, 0.1 | - |
| 52 | 403605.05 | 2251499.44 | Аналитический метод, 0.1 | - |
| 51 | 403598.04 | 2251506.61 | Аналитический метод, 0.1 | - |
| 50 | 403594.32 | 2251540.13 | Аналитический метод, 0.1 | - |
| 49 | 403594.26 | 2251570.66 | Аналитический метод, 0.1 | - |
| 48 | 403560.71 | 2251588.83 | Аналитический метод, 0.1 | - |
| 47 | 403377.39 | 2251688.1 | Аналитический метод, 0.1 | - |

| | | | | |
|-----|-----------|------------|--------------------------|---|
| 46 | 403355.74 | 2251677.27 | Аналитический метод, 0.1 | - |
| 45 | 403317.88 | 2251658.32 | Аналитический метод, 0.1 | - |
| 44 | 403296.83 | 2251665.64 | Аналитический метод, 0.1 | - |
| 43 | 403253.29 | 2251680.78 | Аналитический метод, 0.1 | - |
| 42 | 403250.85 | 2251682.91 | Аналитический метод, 0.1 | - |
| 41 | 403181.24 | 2251743.72 | Аналитический метод, 0.1 | - |
| 40 | 403116.83 | 2251741.32 | Аналитический метод, 0.1 | - |
| 39 | 403090.41 | 2251711.11 | Аналитический метод, 0.1 | - |
| 38 | 403049.19 | 2251664.55 | Аналитический метод, 0.1 | - |
| 37 | 403034.68 | 2251670.16 | Аналитический метод, 0.1 | - |
| 36 | 402929.01 | 2251711.04 | Аналитический метод, 0.1 | - |
| 35 | 402924.73 | 2251712.7 | Аналитический метод, 0.1 | - |
| 34 | 402915.73 | 2251716.18 | Аналитический метод, 0.1 | - |
| 33 | 402900.34 | 2251702.6 | Аналитический метод, 0.1 | - |
| 32 | 402818.59 | 2251630.43 | Аналитический метод, 0.1 | - |
| 31 | 402801.52 | 2251615.37 | Аналитический метод, 0.1 | - |
| 30 | 402794.11 | 2251608.83 | Аналитический метод, 0.1 | - |
| 29 | 402793.45 | 2251609.58 | Аналитический метод, 0.1 | - |
| 28 | 402792.44 | 2251610.72 | Аналитический метод, 0.1 | - |
| 27 | 402786.81 | 2251607.71 | Аналитический метод, 0.1 | - |
| 26 | 402778.57 | 2251600.37 | Аналитический метод, 0.1 | - |
| 25 | 402776.9 | 2251598.89 | Аналитический метод, 0.1 | - |
| 24 | 402772.56 | 2251595.78 | Аналитический метод, 0.1 | - |
| 23 | 402769.5 | 2251590.94 | Аналитический метод, 0.1 | - |
| 22 | 402768.32 | 2251589.43 | Аналитический метод, 0.1 | - |
| 21 | 402768 | 2251589.03 | Аналитический метод, 0.1 | - |
| 20 | 402767.14 | 2251588.31 | Аналитический метод, 0.1 | - |
| 19 | 402766.54 | 2251587.96 | Аналитический метод, 0.1 | - |
| 18 | 402765.74 | 2251587.49 | Аналитический метод, 0.1 | - |
| 17 | 402764.82 | 2251586.97 | Аналитический метод, 0.1 | - |
| 16 | 402763.71 | 2251586.3 | Аналитический метод, 0.1 | - |
| 15 | 402762.57 | 2251585.56 | Аналитический метод, 0.1 | - |
| 14 | 402761.46 | 2251584.78 | Аналитический метод, 0.1 | - |
| 13 | 402760.37 | 2251583.96 | Аналитический метод, 0.1 | - |
| 12 | 402759.33 | 2251583.12 | Аналитический метод, 0.1 | - |
| 11 | 402758.43 | 2251582.34 | Аналитический метод, 0.1 | - |
| 10 | 402749.82 | 2251574.83 | Аналитический метод, 0.1 | - |
| 9 | 402747.03 | 2251571.95 | Аналитический метод, 0.1 | - |
| 8 | 402746.7 | 2251570.74 | Аналитический метод, 0.1 | - |
| 7 | 402748.57 | 2251568.62 | Аналитический метод, 0.1 | - |
| 6 | 402735.32 | 2251556.93 | Аналитический метод, 0.1 | - |
| 5 | 402729.26 | 2251551.57 | Аналитический метод, 0.1 | - |
| 4 | 402714 | 2251538.1 | Аналитический метод, 0.1 | - |
| 3 | 402668.65 | 2251498.07 | Аналитический метод, 0.1 | - |
| 2 | 402638 | 2251471.02 | Аналитический метод, 0.1 | - |
| 1 | 402630.24 | 2251464.2 | Аналитический метод, 0.1 | - |
| | | | | |
| 179 | 402703.41 | 2251326.85 | Аналитический метод, 0.1 | - |
| 180 | 402703.41 | 2251327.85 | Аналитический метод, 0.1 | - |

| | | | | |
|-----|-----------|------------|--------------------------|---|
| 181 | 402704.41 | 2251327.85 | Аналитический метод, 0.1 | - |
| 182 | 402704.41 | 2251326.85 | Аналитический метод, 0.1 | - |
| 179 | 402703.41 | 2251326.85 | Аналитический метод, 0.1 | - |
| | | | | |
| 183 | 402706.21 | 2251322.89 | Аналитический метод, 0.1 | - |
| 184 | 402707.21 | 2251322.89 | Аналитический метод, 0.1 | - |
| 185 | 402707.21 | 2251321.89 | Аналитический метод, 0.1 | - |
| 186 | 402706.21 | 2251321.89 | Аналитический метод, 0.1 | - |
| 183 | 402706.21 | 2251322.89 | Аналитический метод, 0.1 | - |
| | | | | |
| 187 | 402710.03 | 2251315.08 | Аналитический метод, 0.1 | - |
| 188 | 402710.03 | 2251316.08 | Аналитический метод, 0.1 | - |
| 189 | 402711.03 | 2251316.08 | Аналитический метод, 0.1 | - |
| 190 | 402711.03 | 2251315.08 | Аналитический метод, 0.1 | - |
| 187 | 402710.03 | 2251315.08 | Аналитический метод, 0.1 | - |
| | | | | |
| 191 | 402715.5 | 2251306.21 | Аналитический метод, 0.1 | - |
| 192 | 402715.5 | 2251307.21 | Аналитический метод, 0.1 | - |
| 193 | 402716.5 | 2251307.21 | Аналитический метод, 0.1 | - |
| 194 | 402716.5 | 2251306.21 | Аналитический метод, 0.1 | - |
| 191 | 402715.5 | 2251306.21 | Аналитический метод, 0.1 | - |
| | | | | |
| 195 | 402719.21 | 2251298.95 | Аналитический метод, 0.1 | - |
| 196 | 402719.21 | 2251299.95 | Аналитический метод, 0.1 | - |
| 197 | 402720.21 | 2251299.95 | Аналитический метод, 0.1 | - |
| 198 | 402720.21 | 2251298.95 | Аналитический метод, 0.1 | - |
| 195 | 402719.21 | 2251298.95 | Аналитический метод, 0.1 | - |
| | | | | |
| 199 | 402740.48 | 2251360.93 | Аналитический метод, 0.1 | - |
| 200 | 402740.48 | 2251361.93 | Аналитический метод, 0.1 | - |
| 201 | 402741.48 | 2251361.93 | Аналитический метод, 0.1 | - |
| 202 | 402741.48 | 2251360.93 | Аналитический метод, 0.1 | - |
| 199 | 402740.48 | 2251360.93 | Аналитический метод, 0.1 | - |
| | | | | |
| 203 | 402743.28 | 2251356.98 | Аналитический метод, 0.1 | - |
| 204 | 402744.28 | 2251356.98 | Аналитический метод, 0.1 | - |
| 205 | 402744.28 | 2251355.98 | Аналитический метод, 0.1 | - |
| 206 | 402743.28 | 2251355.98 | Аналитический метод, 0.1 | - |
| 203 | 402743.28 | 2251356.98 | Аналитический метод, 0.1 | - |
| | | | | |
| 207 | 402747.35 | 2251350.03 | Аналитический метод, 0.1 | - |
| 208 | 402748.35 | 2251350.03 | Аналитический метод, 0.1 | - |
| 209 | 402748.35 | 2251349.03 | Аналитический метод, 0.1 | - |
| 210 | 402747.35 | 2251349.03 | Аналитический метод, 0.1 | - |
| 207 | 402747.35 | 2251350.03 | Аналитический метод, 0.1 | - |
| | | | | |
| 211 | 402754.12 | 2251341.09 | Аналитический метод, 0.1 | - |
| 212 | 402755.12 | 2251341.09 | Аналитический метод, 0.1 | - |
| 213 | 402755.12 | 2251340.09 | Аналитический метод, 0.1 | - |

| | | | | |
|-----|-----------|------------|--------------------------|---|
| 214 | 402754.12 | 2251340.09 | Аналитический метод, 0.1 | - |
| 211 | 402754.12 | 2251341.09 | Аналитический метод, 0.1 | - |
| | | | | |
| 215 | 402757.72 | 2251335.45 | Аналитический метод, 0.1 | - |
| 216 | 402758.72 | 2251335.45 | Аналитический метод, 0.1 | - |
| 217 | 402758.72 | 2251334.45 | Аналитический метод, 0.1 | - |
| 218 | 402757.72 | 2251334.45 | Аналитический метод, 0.1 | - |
| 215 | 402757.72 | 2251335.45 | Аналитический метод, 0.1 | - |
| | | | | |
| 219 | 402762.29 | 2251326.1 | Аналитический метод, 0.1 | - |
| 220 | 402762.29 | 2251327.1 | Аналитический метод, 0.1 | - |
| 221 | 402763.29 | 2251327.1 | Аналитический метод, 0.1 | - |
| 222 | 402763.29 | 2251326.1 | Аналитический метод, 0.1 | - |
| 219 | 402762.29 | 2251326.1 | Аналитический метод, 0.1 | - |
| | | | | |
| 223 | 403041.48 | 2251675.1 | Аналитический метод, 0.1 | - |
| 224 | 403042.48 | 2251675.1 | Аналитический метод, 0.1 | - |
| 225 | 403042.48 | 2251674.1 | Аналитический метод, 0.1 | - |
| 226 | 403041.48 | 2251674.1 | Аналитический метод, 0.1 | - |
| 223 | 403041.48 | 2251675.1 | Аналитический метод, 0.1 | - |
| | | | | |
| 227 | 403049.06 | 2251683.56 | Аналитический метод, 0.1 | - |
| 228 | 403049.06 | 2251684.56 | Аналитический метод, 0.1 | - |
| 229 | 403050.06 | 2251684.56 | Аналитический метод, 0.1 | - |
| 230 | 403050.06 | 2251683.56 | Аналитический метод, 0.1 | - |
| 227 | 403049.06 | 2251683.56 | Аналитический метод, 0.1 | - |
| | | | | |
| 231 | 403059.71 | 2251697.03 | Аналитический метод, 0.1 | - |
| 232 | 403060.71 | 2251697.03 | Аналитический метод, 0.1 | - |
| 233 | 403060.71 | 2251696.03 | Аналитический метод, 0.1 | - |
| 234 | 403059.71 | 2251696.03 | Аналитический метод, 0.1 | - |
| 231 | 403059.71 | 2251697.03 | Аналитический метод, 0.1 | - |
| | | | | |
| 235 | 403073.76 | 2251712.13 | Аналитический метод, 0.1 | - |
| 236 | 403073.76 | 2251713.13 | Аналитический метод, 0.1 | - |
| 237 | 403074.76 | 2251713.13 | Аналитический метод, 0.1 | - |
| 238 | 403074.76 | 2251712.13 | Аналитический метод, 0.1 | - |
| 235 | 403073.76 | 2251712.13 | Аналитический метод, 0.1 | - |
| | | | | |
| 239 | 403078.87 | 2251717.6 | Аналитический метод, 0.1 | - |
| 240 | 403078.87 | 2251718.6 | Аналитический метод, 0.1 | - |
| 241 | 403079.87 | 2251718.6 | Аналитический метод, 0.1 | - |
| 242 | 403079.87 | 2251717.6 | Аналитический метод, 0.1 | - |
| 239 | 403078.87 | 2251717.6 | Аналитический метод, 0.1 | - |
| | | | | |
| 243 | 403094.1 | 2251659.89 | Аналитический метод, 0.1 | - |
| 244 | 403094.1 | 2251660.89 | Аналитический метод, 0.1 | - |
| 245 | 403095.1 | 2251660.89 | Аналитический метод, 0.1 | - |
| 246 | 403095.1 | 2251659.89 | Аналитический метод, 0.1 | - |

| | | | | |
|-----|-----------|------------|--------------------------|---|
| 243 | 403094.1 | 2251659.89 | Аналитический метод, 0.1 | - |
| | | | | |
| 247 | 403101.5 | 2251669.23 | Аналитический метод, 0.1 | - |
| 248 | 403102.5 | 2251669.23 | Аналитический метод, 0.1 | - |
| 249 | 403102.5 | 2251668.23 | Аналитический метод, 0.1 | - |
| 250 | 403101.5 | 2251668.23 | Аналитический метод, 0.1 | - |
| 247 | 403101.5 | 2251669.23 | Аналитический метод, 0.1 | - |
| | | | | |
| 251 | 403110.52 | 2251678.22 | Аналитический метод, 0.1 | - |
| 252 | 403110.52 | 2251679.22 | Аналитический метод, 0.1 | - |
| 253 | 403111.52 | 2251679.22 | Аналитический метод, 0.1 | - |
| 254 | 403111.52 | 2251678.22 | Аналитический метод, 0.1 | - |
| 251 | 403110.52 | 2251678.22 | Аналитический метод, 0.1 | - |
| | | | | |
| 255 | 403121.68 | 2251691.96 | Аналитический метод, 0.1 | - |
| 256 | 403122.68 | 2251691.96 | Аналитический метод, 0.1 | - |
| 257 | 403122.68 | 2251690.96 | Аналитический метод, 0.1 | - |
| 258 | 403121.68 | 2251690.96 | Аналитический метод, 0.1 | - |
| 255 | 403121.68 | 2251691.96 | Аналитический метод, 0.1 | - |
| | | | | |
| 259 | 403130.49 | 2251700.99 | Аналитический метод, 0.1 | - |
| 260 | 403131.49 | 2251700.99 | Аналитический метод, 0.1 | - |
| 261 | 403131.49 | 2251699.99 | Аналитический метод, 0.1 | - |
| 262 | 403130.49 | 2251699.99 | Аналитический метод, 0.1 | - |
| 259 | 403130.49 | 2251700.99 | Аналитический метод, 0.1 | - |
| | | | | |
| 263 | 403170.24 | 2251705 | Аналитический метод, 0.1 | - |
| 264 | 403171.24 | 2251705 | Аналитический метод, 0.1 | - |
| 265 | 403171.24 | 2251704 | Аналитический метод, 0.1 | - |
| 266 | 403170.24 | 2251704 | Аналитический метод, 0.1 | - |
| 263 | 403170.24 | 2251705 | Аналитический метод, 0.1 | - |
| | | | | |
| 267 | 403186.71 | 2251689.93 | Аналитический метод, 0.1 | - |
| 268 | 403186.71 | 2251690.93 | Аналитический метод, 0.1 | - |
| 269 | 403187.71 | 2251690.93 | Аналитический метод, 0.1 | - |
| 270 | 403187.71 | 2251689.93 | Аналитический метод, 0.1 | - |
| 267 | 403186.71 | 2251689.93 | Аналитический метод, 0.1 | - |
| | | | | |
| 271 | 403205.13 | 2251674.55 | Аналитический метод, 0.1 | - |
| 272 | 403206.13 | 2251674.55 | Аналитический метод, 0.1 | - |
| 273 | 403206.13 | 2251673.55 | Аналитический метод, 0.1 | - |
| 274 | 403205.13 | 2251673.55 | Аналитический метод, 0.1 | - |
| 271 | 403205.13 | 2251674.55 | Аналитический метод, 0.1 | - |
| | | | | |
| 275 | 403210.89 | 2251735.42 | Аналитический метод, 0.1 | - |
| 276 | 403210.89 | 2251736.42 | Аналитический метод, 0.1 | - |
| 277 | 403211.89 | 2251736.42 | Аналитический метод, 0.1 | - |
| 278 | 403211.89 | 2251735.42 | Аналитический метод, 0.1 | - |
| 275 | 403210.89 | 2251735.42 | Аналитический метод, 0.1 | - |

| | | | | |
|-----|-----------|------------|--------------------------|---|
| | | | | |
| 279 | 403213.62 | 2251667.29 | Аналитический метод, 0.1 | - |
| 280 | 403214.62 | 2251667.29 | Аналитический метод, 0.1 | - |
| 281 | 403214.62 | 2251666.29 | Аналитический метод, 0.1 | - |
| 282 | 403213.62 | 2251666.29 | Аналитический метод, 0.1 | - |
| 279 | 403213.62 | 2251667.29 | Аналитический метод, 0.1 | - |
| | | | | |
| 283 | 403238.48 | 2251711.59 | Аналитический метод, 0.1 | - |
| 284 | 403239.48 | 2251711.59 | Аналитический метод, 0.1 | - |
| 285 | 403239.48 | 2251710.59 | Аналитический метод, 0.1 | - |
| 286 | 403238.48 | 2251710.59 | Аналитический метод, 0.1 | - |
| 283 | 403238.48 | 2251711.59 | Аналитический метод, 0.1 | - |
| | | | | |
| 287 | 403252.04 | 2251700.09 | Аналитический метод, 0.1 | - |
| 288 | 403253.04 | 2251700.09 | Аналитический метод, 0.1 | - |
| 289 | 403253.04 | 2251699.09 | Аналитический метод, 0.1 | - |
| 290 | 403252.04 | 2251699.09 | Аналитический метод, 0.1 | - |
| 287 | 403252.04 | 2251700.09 | Аналитический метод, 0.1 | - |
| | | | | |
| 291 | 403258.11 | 2251695.33 | Аналитический метод, 0.1 | - |
| 292 | 403259.11 | 2251695.33 | Аналитический метод, 0.1 | - |
| 293 | 403259.11 | 2251694.33 | Аналитический метод, 0.1 | - |
| 294 | 403258.11 | 2251694.33 | Аналитический метод, 0.1 | - |
| 291 | 403258.11 | 2251695.33 | Аналитический метод, 0.1 | - |
| | | | | |
| 295 | 403309.66 | 2251669.53 | Аналитический метод, 0.1 | - |
| 296 | 403309.66 | 2251670.53 | Аналитический метод, 0.1 | - |
| 297 | 403310.66 | 2251670.53 | Аналитический метод, 0.1 | - |
| 298 | 403310.66 | 2251669.53 | Аналитический метод, 0.1 | - |
| 295 | 403309.66 | 2251669.53 | Аналитический метод, 0.1 | - |
| | | | | |
| 299 | 403321.41 | 2251674.99 | Аналитический метод, 0.1 | - |
| 300 | 403322.41 | 2251674.99 | Аналитический метод, 0.1 | - |
| 301 | 403322.41 | 2251673.99 | Аналитический метод, 0.1 | - |
| 302 | 403321.41 | 2251673.99 | Аналитический метод, 0.1 | - |
| 299 | 403321.41 | 2251674.99 | Аналитический метод, 0.1 | - |
| | | | | |
| 303 | 403336.79 | 2251682.58 | Аналитический метод, 0.1 | - |
| 304 | 403337.79 | 2251682.58 | Аналитический метод, 0.1 | - |
| 305 | 403337.79 | 2251681.58 | Аналитический метод, 0.1 | - |
| 306 | 403336.79 | 2251681.58 | Аналитический метод, 0.1 | - |
| 303 | 403336.79 | 2251682.58 | Аналитический метод, 0.1 | - |
| | | | | |
| 307 | 403343.67 | 2251686.6 | Аналитический метод, 0.1 | - |
| 308 | 403344.67 | 2251686.6 | Аналитический метод, 0.1 | - |
| 309 | 403344.67 | 2251685.6 | Аналитический метод, 0.1 | - |
| 310 | 403343.67 | 2251685.6 | Аналитический метод, 0.1 | - |
| 307 | 403343.67 | 2251686.6 | Аналитический метод, 0.1 | - |
| | | | | |

| | | | | |
|-----|-----------|------------|--------------------------|---|
| 311 | 403347.27 | 2251689.22 | Аналитический метод, 0.1 | - |
| 312 | 403348.27 | 2251689.22 | Аналитический метод, 0.1 | - |
| 313 | 403348.27 | 2251688.22 | Аналитический метод, 0.1 | - |
| 314 | 403347.27 | 2251688.22 | Аналитический метод, 0.1 | - |
| 311 | 403347.27 | 2251689.22 | Аналитический метод, 0.1 | - |
| | | | | |
| 315 | 403351.58 | 2251634.68 | Аналитический метод, 0.1 | - |
| 316 | 403352.58 | 2251634.68 | Аналитический метод, 0.1 | - |
| 317 | 403352.58 | 2251633.68 | Аналитический метод, 0.1 | - |
| 318 | 403351.58 | 2251633.68 | Аналитический метод, 0.1 | - |
| 315 | 403351.58 | 2251634.68 | Аналитический метод, 0.1 | - |
| | | | | |
| 319 | 403364.68 | 2251640.78 | Аналитический метод, 0.1 | - |
| 320 | 403365.68 | 2251640.78 | Аналитический метод, 0.1 | - |
| 321 | 403365.68 | 2251639.78 | Аналитический метод, 0.1 | - |
| 322 | 403364.68 | 2251639.78 | Аналитический метод, 0.1 | - |
| 319 | 403364.68 | 2251640.78 | Аналитический метод, 0.1 | - |
| | | | | |
| 323 | 403377.18 | 2251646.9 | Аналитический метод, 0.1 | - |
| 324 | 403377.18 | 2251647.9 | Аналитический метод, 0.1 | - |
| 325 | 403378.18 | 2251647.9 | Аналитический метод, 0.1 | - |
| 326 | 403378.18 | 2251646.9 | Аналитический метод, 0.1 | - |
| 323 | 403377.18 | 2251646.9 | Аналитический метод, 0.1 | - |
| | | | | |
| 327 | 403387.47 | 2251641.93 | Аналитический метод, 0.1 | - |
| 328 | 403388.47 | 2251641.93 | Аналитический метод, 0.1 | - |
| 329 | 403388.47 | 2251640.93 | Аналитический метод, 0.1 | - |
| 330 | 403387.47 | 2251640.93 | Аналитический метод, 0.1 | - |
| 327 | 403387.47 | 2251641.93 | Аналитический метод, 0.1 | - |
| | | | | |
| 331 | 403417.42 | 2251684.05 | Аналитический метод, 0.1 | - |
| 332 | 403417.42 | 2251685.05 | Аналитический метод, 0.1 | - |
| 333 | 403418.42 | 2251685.05 | Аналитический метод, 0.1 | - |
| 334 | 403418.42 | 2251684.05 | Аналитический метод, 0.1 | - |
| 331 | 403417.42 | 2251684.05 | Аналитический метод, 0.1 | - |
| | | | | |
| 335 | 403468.29 | 2251598.24 | Аналитический метод, 0.1 | - |
| 336 | 403469.29 | 2251598.24 | Аналитический метод, 0.1 | - |
| 337 | 403469.29 | 2251597.24 | Аналитический метод, 0.1 | - |
| 338 | 403468.29 | 2251597.24 | Аналитический метод, 0.1 | - |
| 335 | 403468.29 | 2251598.24 | Аналитический метод, 0.1 | - |
| | | | | |
| 339 | 403477.47 | 2251648.79 | Аналитический метод, 0.1 | - |
| 340 | 403477.47 | 2251649.79 | Аналитический метод, 0.1 | - |
| 341 | 403478.47 | 2251649.79 | Аналитический метод, 0.1 | - |
| 342 | 403478.47 | 2251648.79 | Аналитический метод, 0.1 | - |
| 339 | 403477.47 | 2251648.79 | Аналитический метод, 0.1 | - |
| | | | | |
| 343 | 403526.27 | 2251433.17 | Аналитический метод, 0.1 | - |

| | | | | |
|-----|-----------|------------|--------------------------|---|
| 344 | 403526.27 | 2251434.17 | Аналитический метод, 0.1 | - |
| 345 | 403527.27 | 2251434.17 | Аналитический метод, 0.1 | - |
| 346 | 403527.27 | 2251433.17 | Аналитический метод, 0.1 | - |
| 343 | 403526.27 | 2251433.17 | Аналитический метод, 0.1 | - |
| | | | | |
| 347 | 403612.56 | 2251515.39 | Аналитический метод, 0.1 | - |
| 348 | 403612.56 | 2251516.39 | Аналитический метод, 0.1 | - |
| 349 | 403613.56 | 2251516.39 | Аналитический метод, 0.1 | - |
| 350 | 403613.56 | 2251515.39 | Аналитический метод, 0.1 | - |
| 347 | 403612.56 | 2251515.39 | Аналитический метод, 0.1 | - |
| | | | | |
| 351 | 403612.68 | 2251505.21 | Аналитический метод, 0.1 | - |
| 352 | 403613.68 | 2251505.21 | Аналитический метод, 0.1 | - |
| 353 | 403613.68 | 2251504.21 | Аналитический метод, 0.1 | - |
| 354 | 403612.68 | 2251504.21 | Аналитический метод, 0.1 | - |
| 351 | 403612.68 | 2251505.21 | Аналитический метод, 0.1 | - |
| | | | | |
| 355 | 403612.75 | 2251513.4 | Аналитический метод, 0.1 | - |
| 356 | 403613.75 | 2251513.4 | Аналитический метод, 0.1 | - |
| 357 | 403613.75 | 2251512.4 | Аналитический метод, 0.1 | - |
| 358 | 403612.75 | 2251512.4 | Аналитический метод, 0.1 | - |
| 355 | 403612.75 | 2251513.4 | Аналитический метод, 0.1 | - |
| | | | | |
| 359 | 403612.82 | 2251524.76 | Аналитический метод, 0.1 | - |
| 360 | 403613.82 | 2251524.76 | Аналитический метод, 0.1 | - |
| 361 | 403613.82 | 2251523.76 | Аналитический метод, 0.1 | - |
| 362 | 403612.82 | 2251523.76 | Аналитический метод, 0.1 | - |
| 359 | 403612.82 | 2251524.76 | Аналитический метод, 0.1 | - |
| | | | | |
| 363 | 403736.85 | 2251297.92 | Аналитический метод, 0.1 | - |
| 364 | 403737.85 | 2251297.92 | Аналитический метод, 0.1 | - |
| 365 | 403737.85 | 2251296.92 | Аналитический метод, 0.1 | - |
| 366 | 403736.85 | 2251296.92 | Аналитический метод, 0.1 | - |
| 363 | 403736.85 | 2251297.92 | Аналитический метод, 0.1 | - |
| | | | | |
| 367 | 403782.49 | 2251279.76 | Аналитический метод, 0.1 | - |
| 368 | 403783.49 | 2251279.76 | Аналитический метод, 0.1 | - |
| 369 | 403783.49 | 2251278.76 | Аналитический метод, 0.1 | - |
| 370 | 403782.49 | 2251278.76 | Аналитический метод, 0.1 | - |
| 367 | 403782.49 | 2251279.76 | Аналитический метод, 0.1 | - |
| | | | | |
| 371 | 403783.64 | 2251328.52 | Аналитический метод, 0.1 | - |
| 372 | 403836.59 | 2251296.75 | Аналитический метод, 0.1 | - |
| 373 | 403877.85 | 2251282.34 | Аналитический метод, 0.1 | - |
| 374 | 403900.38 | 2251274.47 | Аналитический метод, 0.1 | - |
| 375 | 403921.24 | 2251267.19 | Аналитический метод, 0.1 | - |
| 376 | 403923.32 | 2251266.46 | Аналитический метод, 0.1 | - |
| 377 | 403943.81 | 2251259.3 | Аналитический метод, 0.1 | - |
| 378 | 403949.47 | 2251257.32 | Аналитический метод, 0.1 | - |

| | | | | |
|-----|-----------|------------|--------------------------|---|
| 379 | 403960.75 | 2251253.39 | Аналитический метод, 0.1 | - |
| 380 | 403967.02 | 2251251.5 | Аналитический метод, 0.1 | - |
| 381 | 403983.77 | 2251251.41 | Аналитический метод, 0.1 | - |
| 382 | 403974.34 | 2251259.04 | Аналитический метод, 0.1 | - |
| 383 | 403970.46 | 2251262.17 | Аналитический метод, 0.1 | - |
| 384 | 403968.8 | 2251262.84 | Аналитический метод, 0.1 | - |
| 385 | 403953.03 | 2251269.21 | Аналитический метод, 0.1 | - |
| 386 | 403951.46 | 2251279.86 | Аналитический метод, 0.1 | - |
| 387 | 403952.56 | 2251282.83 | Аналитический метод, 0.1 | - |
| 388 | 403931.56 | 2251291.37 | Аналитический метод, 0.1 | - |
| 389 | 403887.22 | 2251309.42 | Аналитический метод, 0.1 | - |
| 390 | 403796.31 | 2251346.42 | Аналитический метод, 0.1 | - |
| 371 | 403783.64 | 2251328.52 | Аналитический метод, 0.1 | - |
| | | | | |
| 391 | 403789.1 | 2251275.54 | Аналитический метод, 0.1 | - |
| 392 | 403790.1 | 2251275.54 | Аналитический метод, 0.1 | - |
| 393 | 403790.1 | 2251274.54 | Аналитический метод, 0.1 | - |
| 394 | 403789.1 | 2251274.54 | Аналитический метод, 0.1 | - |
| 391 | 403789.1 | 2251275.54 | Аналитический метод, 0.1 | - |
| | | | | |
| 395 | 403800.08 | 2251278.44 | Аналитический метод, 0.1 | - |
| 396 | 403801.08 | 2251278.44 | Аналитический метод, 0.1 | - |
| 397 | 403801.08 | 2251277.44 | Аналитический метод, 0.1 | - |
| 398 | 403800.08 | 2251277.44 | Аналитический метод, 0.1 | - |
| 395 | 403800.08 | 2251278.44 | Аналитический метод, 0.1 | - |
| | | | | |
| 399 | 403801.37 | 2251268.11 | Аналитический метод, 0.1 | - |
| 400 | 403802.37 | 2251268.11 | Аналитический метод, 0.1 | - |
| 401 | 403802.37 | 2251267.11 | Аналитический метод, 0.1 | - |
| 402 | 403801.37 | 2251267.11 | Аналитический метод, 0.1 | - |
| 399 | 403801.37 | 2251268.11 | Аналитический метод, 0.1 | - |
| | | | | |
| 403 | 403803.86 | 2251266.5 | Аналитический метод, 0.1 | - |
| 404 | 403804.86 | 2251266.5 | Аналитический метод, 0.1 | - |
| 405 | 403804.86 | 2251265.5 | Аналитический метод, 0.1 | - |
| 406 | 403803.86 | 2251265.5 | Аналитический метод, 0.1 | - |
| 403 | 403803.86 | 2251266.5 | Аналитический метод, 0.1 | - |
| | | | | |
| 407 | 403806.64 | 2251324.45 | Аналитический метод, 0.1 | - |
| 408 | 403807.64 | 2251324.45 | Аналитический метод, 0.1 | - |
| 409 | 403807.64 | 2251323.45 | Аналитический метод, 0.1 | - |
| 410 | 403806.64 | 2251323.45 | Аналитический метод, 0.1 | - |
| 407 | 403806.64 | 2251324.45 | Аналитический метод, 0.1 | - |
| | | | | |
| 411 | 403816.31 | 2251259.7 | Аналитический метод, 0.1 | - |
| 412 | 403816.31 | 2251260.7 | Аналитический метод, 0.1 | - |
| 413 | 403817.31 | 2251260.7 | Аналитический метод, 0.1 | - |
| 414 | 403817.31 | 2251259.7 | Аналитический метод, 0.1 | - |
| 411 | 403816.31 | 2251259.7 | Аналитический метод, 0.1 | - |

| | | | | |
|-----|-----------|------------|--------------------------|---|
| | | | | |
| 415 | 403816.75 | 2251318.84 | Аналитический метод, 0.1 | - |
| 416 | 403817.75 | 2251318.84 | Аналитический метод, 0.1 | - |
| 417 | 403817.75 | 2251317.84 | Аналитический метод, 0.1 | - |
| 418 | 403816.75 | 2251317.84 | Аналитический метод, 0.1 | - |
| 415 | 403816.75 | 2251318.84 | Аналитический метод, 0.1 | - |
| | | | | |
| 419 | 403822.43 | 2251314.4 | Аналитический метод, 0.1 | - |
| 420 | 403822.43 | 2251315.4 | Аналитический метод, 0.1 | - |
| 421 | 403823.43 | 2251315.4 | Аналитический метод, 0.1 | - |
| 422 | 403823.43 | 2251314.4 | Аналитический метод, 0.1 | - |
| 419 | 403822.43 | 2251314.4 | Аналитический метод, 0.1 | - |
| | | | | |
| 423 | 403824.73 | 2251257.47 | Аналитический метод, 0.1 | - |
| 424 | 403825.73 | 2251257.47 | Аналитический метод, 0.1 | - |
| 425 | 403825.73 | 2251256.47 | Аналитический метод, 0.1 | - |
| 426 | 403824.73 | 2251256.47 | Аналитический метод, 0.1 | - |
| 423 | 403824.73 | 2251257.47 | Аналитический метод, 0.1 | - |
| | | | | |
| 427 | 403828.39 | 2251311.99 | Аналитический метод, 0.1 | - |
| 428 | 403829.39 | 2251311.99 | Аналитический метод, 0.1 | - |
| 429 | 403829.39 | 2251310.99 | Аналитический метод, 0.1 | - |
| 430 | 403828.39 | 2251310.99 | Аналитический метод, 0.1 | - |
| 427 | 403828.39 | 2251311.99 | Аналитический метод, 0.1 | - |
| | | | | |
| 431 | 403829.98 | 2251255.25 | Аналитический метод, 0.1 | - |
| 432 | 403830.98 | 2251255.25 | Аналитический метод, 0.1 | - |
| 433 | 403830.98 | 2251254.25 | Аналитический метод, 0.1 | - |
| 434 | 403829.98 | 2251254.25 | Аналитический метод, 0.1 | - |
| 431 | 403829.98 | 2251255.25 | Аналитический метод, 0.1 | - |
| | | | | |
| 435 | 403830.45 | 2251309.54 | Аналитический метод, 0.1 | - |
| 436 | 403830.45 | 2251310.54 | Аналитический метод, 0.1 | - |
| 437 | 403831.45 | 2251310.54 | Аналитический метод, 0.1 | - |
| 438 | 403831.45 | 2251309.54 | Аналитический метод, 0.1 | - |
| 435 | 403830.45 | 2251309.54 | Аналитический метод, 0.1 | - |
| | | | | |
| 439 | 403834.84 | 2251307.74 | Аналитический метод, 0.1 | - |
| 440 | 403835.84 | 2251307.74 | Аналитический метод, 0.1 | - |
| 441 | 403835.84 | 2251306.74 | Аналитический метод, 0.1 | - |
| 442 | 403834.84 | 2251306.74 | Аналитический метод, 0.1 | - |
| 439 | 403834.84 | 2251307.74 | Аналитический метод, 0.1 | - |
| | | | | |
| 443 | 403840.37 | 2251252.05 | Аналитический метод, 0.1 | - |
| 444 | 403841.37 | 2251252.05 | Аналитический метод, 0.1 | - |
| 445 | 403841.37 | 2251251.05 | Аналитический метод, 0.1 | - |
| 446 | 403840.37 | 2251251.05 | Аналитический метод, 0.1 | - |
| 443 | 403840.37 | 2251252.05 | Аналитический метод, 0.1 | - |
| | | | | |

| | | | | |
|-----|-----------|------------|--------------------------|---|
| 447 | 403843.15 | 2251303.99 | Аналитический метод, 0.1 | - |
| 448 | 403844.15 | 2251303.99 | Аналитический метод, 0.1 | - |
| 449 | 403844.15 | 2251302.99 | Аналитический метод, 0.1 | - |
| 450 | 403843.15 | 2251302.99 | Аналитический метод, 0.1 | - |
| 447 | 403843.15 | 2251303.99 | Аналитический метод, 0.1 | - |
| | | | | |
| 451 | 403846.59 | 2251302.54 | Аналитический метод, 0.1 | - |
| 452 | 403847.59 | 2251302.54 | Аналитический метод, 0.1 | - |
| 453 | 403847.59 | 2251301.54 | Аналитический метод, 0.1 | - |
| 454 | 403846.59 | 2251301.54 | Аналитический метод, 0.1 | - |
| 451 | 403846.59 | 2251302.54 | Аналитический метод, 0.1 | - |
| | | | | |
| 455 | 403850.5 | 2251248.68 | Аналитический метод, 0.1 | - |
| 456 | 403851.5 | 2251248.68 | Аналитический метод, 0.1 | - |
| 457 | 403851.5 | 2251247.68 | Аналитический метод, 0.1 | - |
| 458 | 403850.5 | 2251247.68 | Аналитический метод, 0.1 | - |
| 455 | 403850.5 | 2251248.68 | Аналитический метод, 0.1 | - |
| | | | | |
| 459 | 403855.42 | 2251245.4 | Аналитический метод, 0.1 | - |
| 460 | 403855.42 | 2251246.4 | Аналитический метод, 0.1 | - |
| 461 | 403856.42 | 2251246.4 | Аналитический метод, 0.1 | - |
| 462 | 403856.42 | 2251245.4 | Аналитический метод, 0.1 | - |
| 459 | 403855.42 | 2251245.4 | Аналитический метод, 0.1 | - |
| | | | | |
| 463 | 403859.53 | 2251298.42 | Аналитический метод, 0.1 | - |
| 464 | 403860.53 | 2251298.42 | Аналитический метод, 0.1 | - |
| 465 | 403860.53 | 2251297.42 | Аналитический метод, 0.1 | - |
| 466 | 403859.53 | 2251297.42 | Аналитический метод, 0.1 | - |
| 463 | 403859.53 | 2251298.42 | Аналитический метод, 0.1 | - |
| | | | | |
| 467 | 403865.9 | 2251242.79 | Аналитический метод, 0.1 | - |
| 468 | 403866.9 | 2251242.79 | Аналитический метод, 0.1 | - |
| 469 | 403866.9 | 2251241.79 | Аналитический метод, 0.1 | - |
| 470 | 403865.9 | 2251241.79 | Аналитический метод, 0.1 | - |
| 467 | 403865.9 | 2251242.79 | Аналитический метод, 0.1 | - |
| | | | | |
| 471 | 403867.58 | 2251182.67 | Аналитический метод, 0.1 | - |
| 472 | 403868.58 | 2251182.67 | Аналитический метод, 0.1 | - |
| 473 | 403868.58 | 2251181.67 | Аналитический метод, 0.1 | - |
| 474 | 403867.58 | 2251181.67 | Аналитический метод, 0.1 | - |
| 471 | 403867.58 | 2251182.67 | Аналитический метод, 0.1 | - |
| | | | | |
| 475 | 403869.11 | 2251294.95 | Аналитический метод, 0.1 | - |
| 476 | 403870.11 | 2251294.95 | Аналитический метод, 0.1 | - |
| 477 | 403870.11 | 2251293.95 | Аналитический метод, 0.1 | - |
| 478 | 403869.11 | 2251293.95 | Аналитический метод, 0.1 | - |
| 475 | 403869.11 | 2251294.95 | Аналитический метод, 0.1 | - |
| | | | | |
| 479 | 403872.91 | 2251239.69 | Аналитический метод, 0.1 | - |

| | | | | |
|-----|-----------|------------|--------------------------|---|
| 480 | 403872.91 | 2251240.69 | Аналитический метод, 0.1 | - |
| 481 | 403873.91 | 2251240.69 | Аналитический метод, 0.1 | - |
| 482 | 403873.91 | 2251239.69 | Аналитический метод, 0.1 | - |
| 479 | 403872.91 | 2251239.69 | Аналитический метод, 0.1 | - |
| | | | | |
| 483 | 403875.58 | 2251292.67 | Аналитический метод, 0.1 | - |
| 484 | 403876.58 | 2251292.67 | Аналитический метод, 0.1 | - |
| 485 | 403876.58 | 2251291.67 | Аналитический метод, 0.1 | - |
| 486 | 403875.58 | 2251291.67 | Аналитический метод, 0.1 | - |
| 483 | 403875.58 | 2251292.67 | Аналитический метод, 0.1 | - |
| | | | | |
| 487 | 403881.39 | 2251236.61 | Аналитический метод, 0.1 | - |
| 488 | 403881.39 | 2251237.61 | Аналитический метод, 0.1 | - |
| 489 | 403882.39 | 2251237.61 | Аналитический метод, 0.1 | - |
| 490 | 403882.39 | 2251236.61 | Аналитический метод, 0.1 | - |
| 487 | 403881.39 | 2251236.61 | Аналитический метод, 0.1 | - |
| | | | | |
| 491 | 403883.88 | 2251290.3 | Аналитический метод, 0.1 | - |
| 492 | 403884.88 | 2251290.3 | Аналитический метод, 0.1 | - |
| 493 | 403884.88 | 2251289.3 | Аналитический метод, 0.1 | - |
| 494 | 403883.88 | 2251289.3 | Аналитический метод, 0.1 | - |
| 491 | 403883.88 | 2251290.3 | Аналитический метод, 0.1 | - |
| | | | | |
| 495 | 403887.03 | 2251234.68 | Аналитический метод, 0.1 | - |
| 496 | 403887.03 | 2251235.68 | Аналитический метод, 0.1 | - |
| 497 | 403888.03 | 2251235.68 | Аналитический метод, 0.1 | - |
| 498 | 403888.03 | 2251234.68 | Аналитический метод, 0.1 | - |
| 495 | 403887.03 | 2251234.68 | Аналитический метод, 0.1 | - |
| | | | | |
| 499 | 403888.8 | 2251288.57 | Аналитический метод, 0.1 | - |
| 500 | 403889.8 | 2251288.57 | Аналитический метод, 0.1 | - |
| 501 | 403889.8 | 2251287.57 | Аналитический метод, 0.1 | - |
| 502 | 403888.8 | 2251287.57 | Аналитический метод, 0.1 | - |
| 499 | 403888.8 | 2251288.57 | Аналитический метод, 0.1 | - |
| | | | | |
| 503 | 403893.29 | 2251231.77 | Аналитический метод, 0.1 | - |
| 504 | 403893.29 | 2251232.77 | Аналитический метод, 0.1 | - |
| 505 | 403894.29 | 2251232.77 | Аналитический метод, 0.1 | - |
| 506 | 403894.29 | 2251231.77 | Аналитический метод, 0.1 | - |
| 503 | 403893.29 | 2251231.77 | Аналитический метод, 0.1 | - |
| | | | | |
| 507 | 403899.12 | 2251283.27 | Аналитический метод, 0.1 | - |
| 508 | 403899.12 | 2251284.27 | Аналитический метод, 0.1 | - |
| 509 | 403900.12 | 2251284.27 | Аналитический метод, 0.1 | - |
| 510 | 403900.12 | 2251283.27 | Аналитический метод, 0.1 | - |
| 507 | 403899.12 | 2251283.27 | Аналитический метод, 0.1 | - |
| | | | | |
| 511 | 403902.47 | 2251282.1 | Аналитический метод, 0.1 | - |
| 512 | 403902.47 | 2251283.1 | Аналитический метод, 0.1 | - |



| | | | | |
|-----|-----------|------------|--------------------------|---|
| 513 | 403903.47 | 2251283.1 | Аналитический метод, 0.1 | - |
| 514 | 403903.47 | 2251282.1 | Аналитический метод, 0.1 | - |
| 511 | 403902.47 | 2251282.1 | Аналитический метод, 0.1 | - |
| | | | | |
| 515 | 403907.99 | 2251226.76 | Аналитический метод, 0.1 | - |
| 516 | 403907.99 | 2251227.76 | Аналитический метод, 0.1 | - |
| 517 | 403908.99 | 2251227.76 | Аналитический метод, 0.1 | - |
| 518 | 403908.99 | 2251226.76 | Аналитический метод, 0.1 | - |
| 515 | 403907.99 | 2251226.76 | Аналитический метод, 0.1 | - |
| | | | | |
| 519 | 403909.27 | 2251279.68 | Аналитический метод, 0.1 | - |
| 520 | 403909.27 | 2251280.68 | Аналитический метод, 0.1 | - |
| 521 | 403910.27 | 2251280.68 | Аналитический метод, 0.1 | - |
| 522 | 403910.27 | 2251279.68 | Аналитический метод, 0.1 | - |
| 519 | 403909.27 | 2251279.68 | Аналитический метод, 0.1 | - |
| | | | | |
| 523 | 403914.92 | 2251225.53 | Аналитический метод, 0.1 | - |
| 524 | 403915.92 | 2251225.53 | Аналитический метод, 0.1 | - |
| 525 | 403915.92 | 2251224.53 | Аналитический метод, 0.1 | - |
| 526 | 403914.92 | 2251224.53 | Аналитический метод, 0.1 | - |
| 523 | 403914.92 | 2251225.53 | Аналитический метод, 0.1 | - |
| | | | | |
| 527 | 403924.73 | 2251274.25 | Аналитический метод, 0.1 | - |
| 528 | 403924.73 | 2251275.25 | Аналитический метод, 0.1 | - |
| 529 | 403925.73 | 2251275.25 | Аналитический метод, 0.1 | - |
| 530 | 403925.73 | 2251274.25 | Аналитический метод, 0.1 | - |
| 527 | 403924.73 | 2251274.25 | Аналитический метод, 0.1 | - |
| | | | | |
| 531 | 403930.24 | 2251272.51 | Аналитический метод, 0.1 | - |
| 532 | 403930.24 | 2251273.51 | Аналитический метод, 0.1 | - |
| 533 | 403931.24 | 2251273.51 | Аналитический метод, 0.1 | - |
| 534 | 403931.24 | 2251272.51 | Аналитический метод, 0.1 | - |
| 531 | 403930.24 | 2251272.51 | Аналитический метод, 0.1 | - |
| | | | | |
| 535 | 403940.49 | 2251323.85 | Аналитический метод, 0.1 | - |
| 536 | 403941.49 | 2251323.85 | Аналитический метод, 0.1 | - |
| 537 | 403941.49 | 2251322.85 | Аналитический метод, 0.1 | - |
| 538 | 403940.49 | 2251322.85 | Аналитический метод, 0.1 | - |
| 535 | 403940.49 | 2251323.85 | Аналитический метод, 0.1 | - |
| | | | | |
| 539 | 403944.42 | 2251160.56 | Аналитический метод, 0.1 | - |
| 540 | 403944.42 | 2251161.56 | Аналитический метод, 0.1 | - |
| 541 | 403945.42 | 2251161.56 | Аналитический метод, 0.1 | - |
| 542 | 403945.42 | 2251160.56 | Аналитический метод, 0.1 | - |
| 539 | 403944.42 | 2251160.56 | Аналитический метод, 0.1 | - |
| | | | | |
| 543 | 403959.47 | 2251211.1 | Аналитический метод, 0.1 | - |
| 544 | 403960.47 | 2251211.1 | Аналитический метод, 0.1 | - |
| 545 | 403960.47 | 2251210.1 | Аналитический метод, 0.1 | - |

| | | | | |
|-----|-----------|------------|--------------------------|---|
| 546 | 403959.47 | 2251210.1 | Аналитический метод, 0.1 | - |
| 543 | 403959.47 | 2251211.1 | Аналитический метод, 0.1 | - |
| | | | | |
| 547 | 403966.82 | 2251209.52 | Аналитический метод, 0.1 | - |
| 548 | 403966.82 | 2251210.52 | Аналитический метод, 0.1 | - |
| 549 | 403967.82 | 2251210.52 | Аналитический метод, 0.1 | - |
| 550 | 403967.82 | 2251209.52 | Аналитический метод, 0.1 | - |
| 547 | 403966.82 | 2251209.52 | Аналитический метод, 0.1 | - |
| | | | | |
| 551 | 403969.45 | 2251214.16 | Аналитический метод, 0.1 | - |
| 552 | 403969.45 | 2251215.16 | Аналитический метод, 0.1 | - |
| 553 | 403970.45 | 2251215.16 | Аналитический метод, 0.1 | - |
| 554 | 403970.45 | 2251214.16 | Аналитический метод, 0.1 | - |
| 551 | 403969.45 | 2251214.16 | Аналитический метод, 0.1 | - |
| | | | | |
| 555 | 403976.37 | 2251209.36 | Аналитический метод, 0.1 | - |
| 556 | 403976.37 | 2251210.36 | Аналитический метод, 0.1 | - |
| 557 | 403977.37 | 2251210.36 | Аналитический метод, 0.1 | - |
| 558 | 403977.37 | 2251209.36 | Аналитический метод, 0.1 | - |
| 555 | 403976.37 | 2251209.36 | Аналитический метод, 0.1 | - |
| | | | | |
| 559 | 403982.67 | 2251200.68 | Аналитический метод, 0.1 | - |
| 560 | 403982.67 | 2251201.68 | Аналитический метод, 0.1 | - |
| 561 | 403983.67 | 2251201.68 | Аналитический метод, 0.1 | - |
| 562 | 403983.67 | 2251200.68 | Аналитический метод, 0.1 | - |
| 559 | 403982.67 | 2251200.68 | Аналитический метод, 0.1 | - |
| | | | | |
| 563 | 403986.17 | 2251218.02 | Аналитический метод, 0.1 | - |
| 564 | 403986.17 | 2251219.02 | Аналитический метод, 0.1 | - |
| 565 | 403987.17 | 2251219.02 | Аналитический метод, 0.1 | - |
| 566 | 403987.17 | 2251218.02 | Аналитический метод, 0.1 | - |
| 563 | 403986.17 | 2251218.02 | Аналитический метод, 0.1 | - |
| | | | | |
| 567 | 403994.36 | 2251254.72 | Аналитический метод, 0.1 | - |
| 568 | 403995.36 | 2251254.72 | Аналитический метод, 0.1 | - |
| 569 | 403995.36 | 2251253.72 | Аналитический метод, 0.1 | - |
| 570 | 403994.36 | 2251253.72 | Аналитический метод, 0.1 | - |
| 567 | 403994.36 | 2251254.72 | Аналитический метод, 0.1 | - |
| | | | | |
| 571 | 403998.02 | 2251256.26 | Аналитический метод, 0.1 | - |
| 572 | 403999.02 | 2251256.26 | Аналитический метод, 0.1 | - |
| 573 | 403999.02 | 2251255.26 | Аналитический метод, 0.1 | - |
| 574 | 403998.02 | 2251255.26 | Аналитический метод, 0.1 | - |
| 571 | 403998.02 | 2251256.26 | Аналитический метод, 0.1 | - |
| | | | | |
| 575 | 404022.06 | 2251251.78 | Аналитический метод, 0.1 | - |
| 576 | 404022.06 | 2251252.78 | Аналитический метод, 0.1 | - |
| 577 | 404023.06 | 2251252.78 | Аналитический метод, 0.1 | - |
| 578 | 404023.06 | 2251251.78 | Аналитический метод, 0.1 | - |

| | | | | |
|---|-----------|------------|--------------------------|---|
| 575 | 404022.06 | 2251251.78 | Аналитический метод, 0.1 | - |
| | | | | |
| 579 | 404028.81 | 2251201.49 | Аналитический метод, 0.1 | - |
| 580 | 404029.81 | 2251201.49 | Аналитический метод, 0.1 | - |
| 581 | 404029.81 | 2251200.49 | Аналитический метод, 0.1 | - |
| 582 | 404028.81 | 2251200.49 | Аналитический метод, 0.1 | - |
| 579 | 404028.81 | 2251201.49 | Аналитический метод, 0.1 | - |
| | | | | |
| 583 | 404029.31 | 2251202.63 | Аналитический метод, 0.1 | - |
| 584 | 404029.31 | 2251203.63 | Аналитический метод, 0.1 | - |
| 585 | 404030.31 | 2251203.63 | Аналитический метод, 0.1 | - |
| 586 | 404030.31 | 2251202.63 | Аналитический метод, 0.1 | - |
| 583 | 404029.31 | 2251202.63 | Аналитический метод, 0.1 | - |
| | | | | |
| 587 | 404030.47 | 2251284.24 | Аналитический метод, 0.1 | - |
| 588 | 404030.47 | 2251285.24 | Аналитический метод, 0.1 | - |
| 589 | 404031.47 | 2251285.24 | Аналитический метод, 0.1 | - |
| 590 | 404031.47 | 2251284.24 | Аналитический метод, 0.1 | - |
| 587 | 404030.47 | 2251284.24 | Аналитический метод, 0.1 | - |
| | | | | |
| 591 | 404031.47 | 2251199.46 | Аналитический метод, 0.1 | - |
| 592 | 404031.47 | 2251200.46 | Аналитический метод, 0.1 | - |
| 593 | 404032.47 | 2251200.46 | Аналитический метод, 0.1 | - |
| 594 | 404032.47 | 2251199.46 | Аналитический метод, 0.1 | - |
| 591 | 404031.47 | 2251199.46 | Аналитический метод, 0.1 | - |
| | | | | |
| 595 | 404034.63 | 2251199.64 | Аналитический метод, 0.1 | - |
| 596 | 404035.63 | 2251199.64 | Аналитический метод, 0.1 | - |
| 597 | 404035.63 | 2251198.64 | Аналитический метод, 0.1 | - |
| 598 | 404034.63 | 2251198.64 | Аналитический метод, 0.1 | - |
| 595 | 404034.63 | 2251199.64 | Аналитический метод, 0.1 | - |
| | | | | |
| 599 | 404035.95 | 2251198.71 | Аналитический метод, 0.1 | - |
| 600 | 404036.95 | 2251198.71 | Аналитический метод, 0.1 | - |
| 601 | 404036.95 | 2251197.71 | Аналитический метод, 0.1 | - |
| 602 | 404035.95 | 2251197.71 | Аналитический метод, 0.1 | - |
| 599 | 404035.95 | 2251198.71 | Аналитический метод, 0.1 | - |
| | | | | |
| 603 | 404116.17 | 2251304.78 | Аналитический метод, 0.1 | - |
| 604 | 404117.17 | 2251304.78 | Аналитический метод, 0.1 | - |
| 605 | 404117.17 | 2251303.78 | Аналитический метод, 0.1 | - |
| 606 | 404116.17 | 2251303.78 | Аналитический метод, 0.1 | - |
| 603 | 404116.17 | 2251304.78 | Аналитический метод, 0.1 | - |
| 3. Сведения о характерных точках части (частей) границы объекта землеустройства | | | | |
| Часть № 1 | | | | |
| - | - | - | - | - |
| | | | | |

СХЕМА РАСПОЛОЖЕНИЯ ГРАНИЦ ПУБЛИЧНОГО СЕРВИТУТА

Публичный сервитут в отношении земель и земельных участков в целях реконструкции и эксплуатации магистрального нефтепровода федерального значения «МН «Муханово-Куйбышев» DN700 участок «0-12,5км», с 0 км по 1,7 км». Бугурусланское РНУ. Реконструкция»

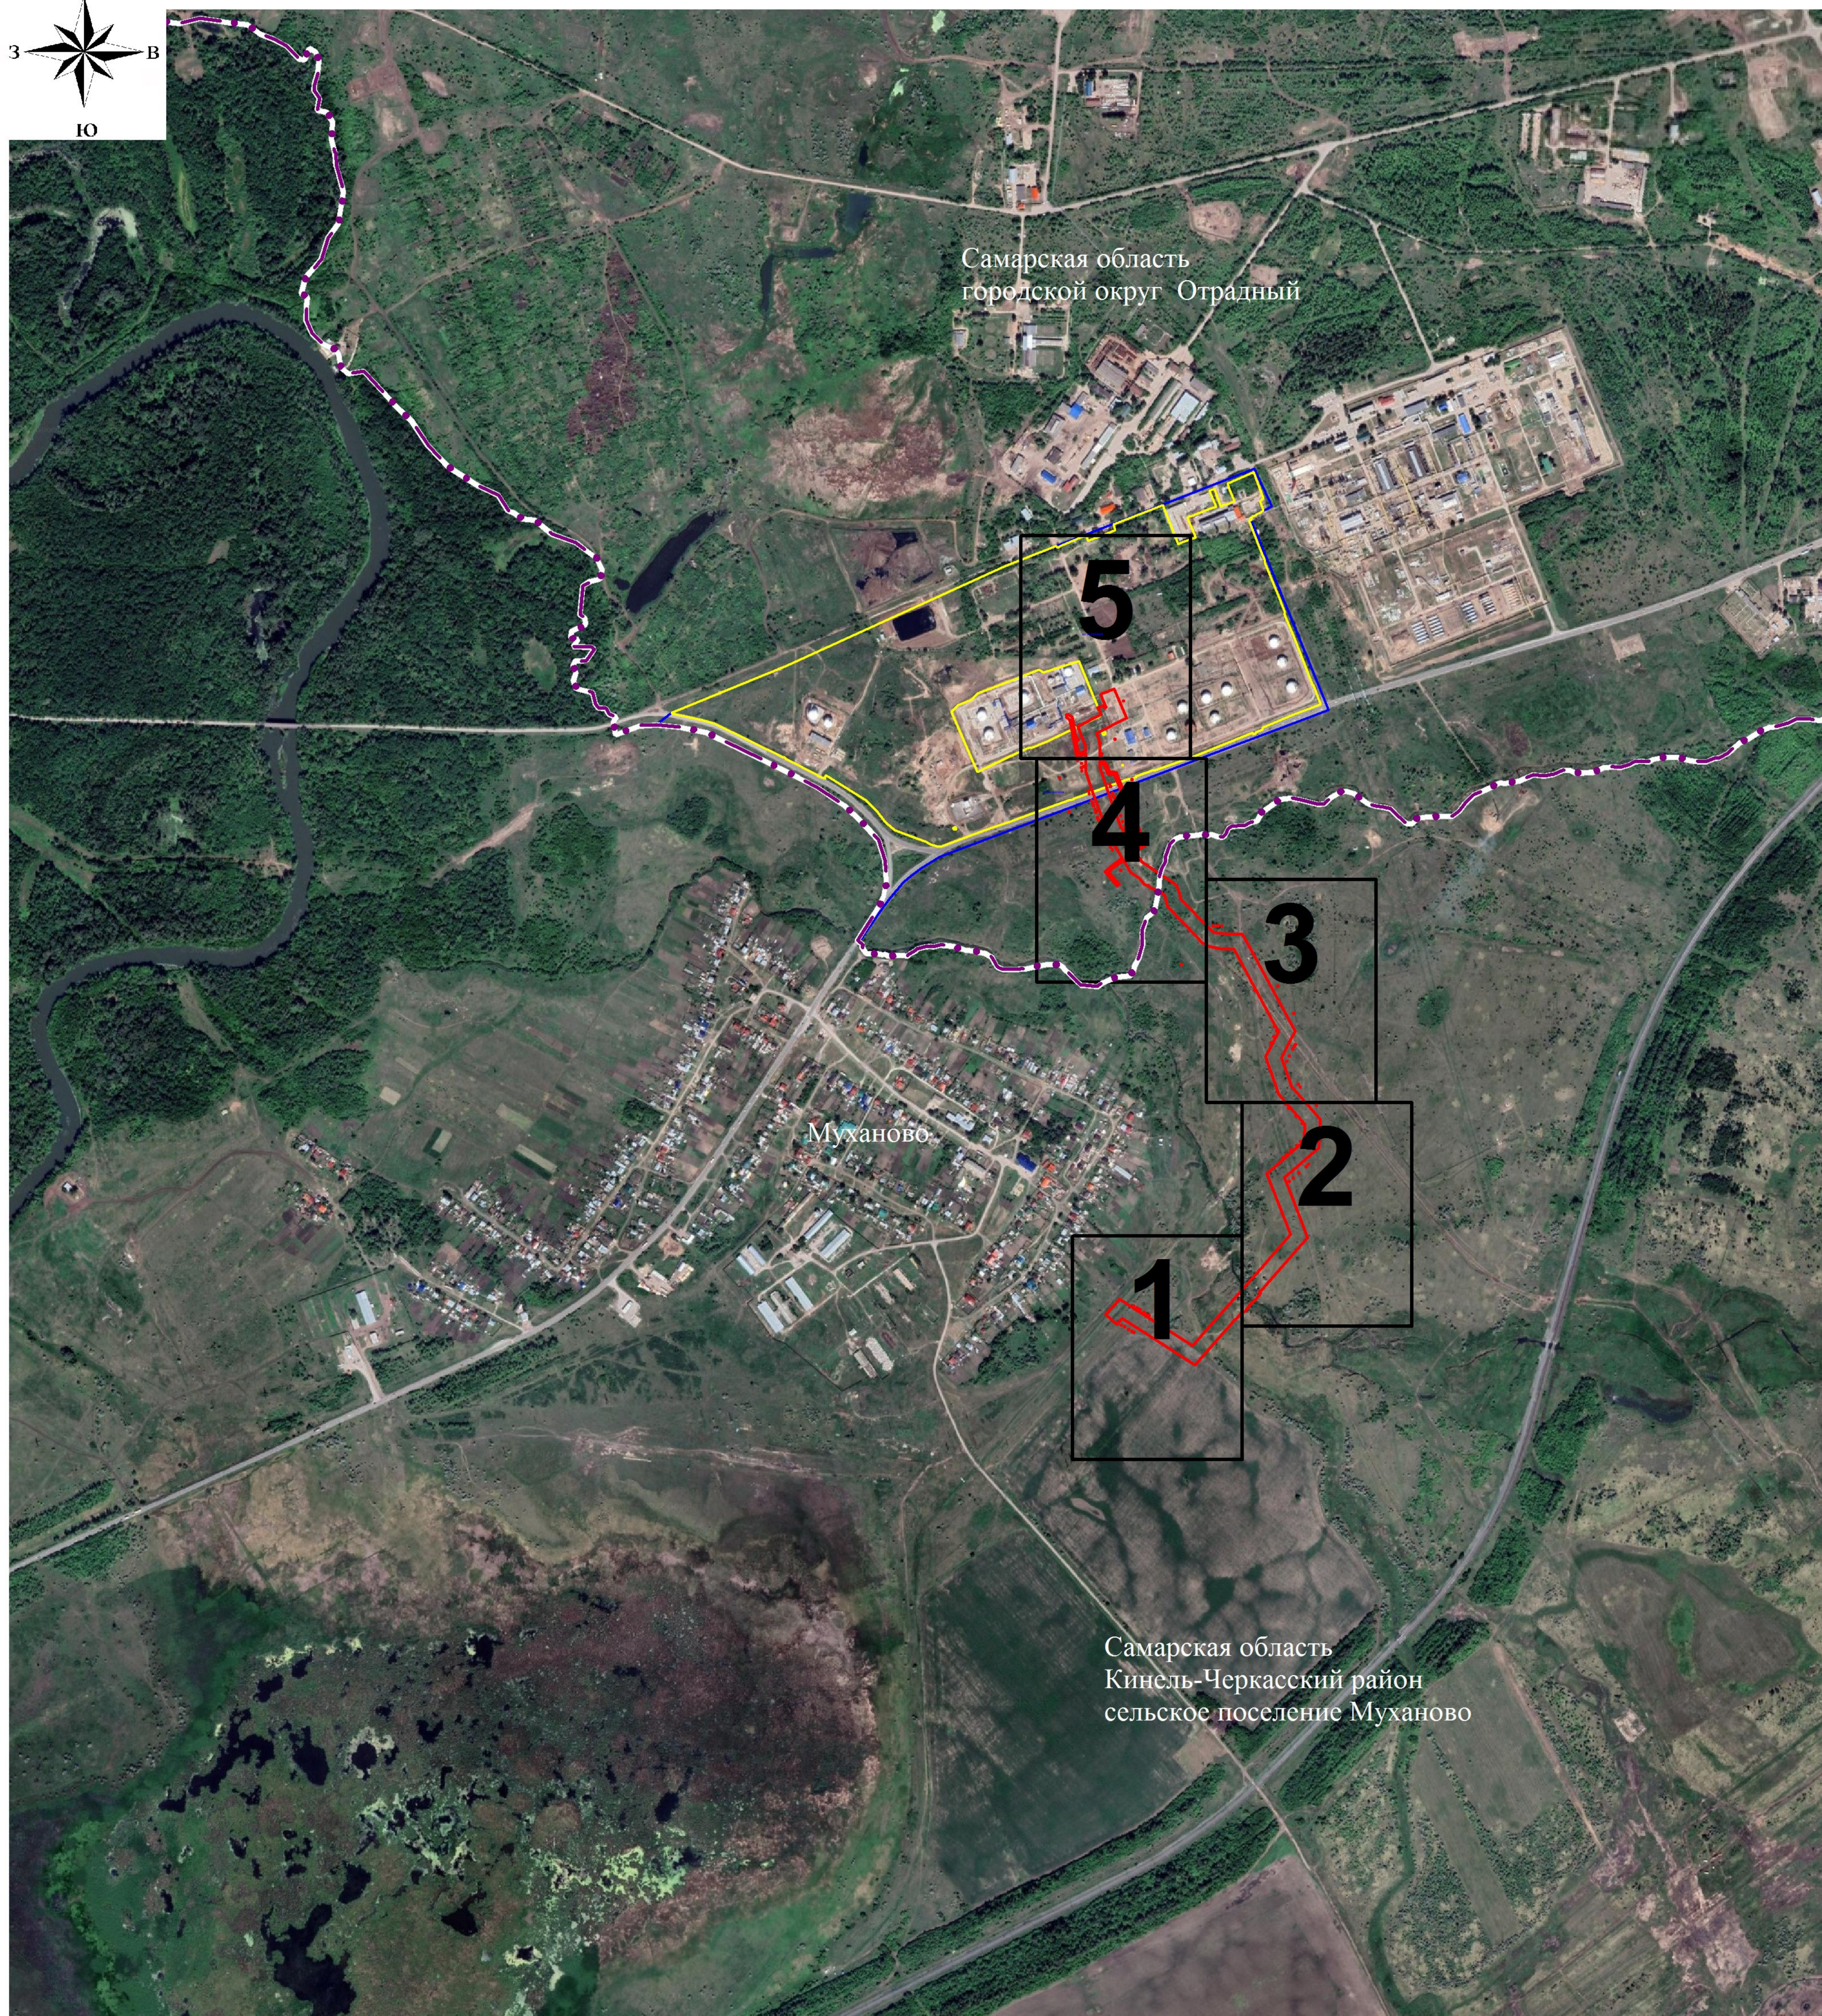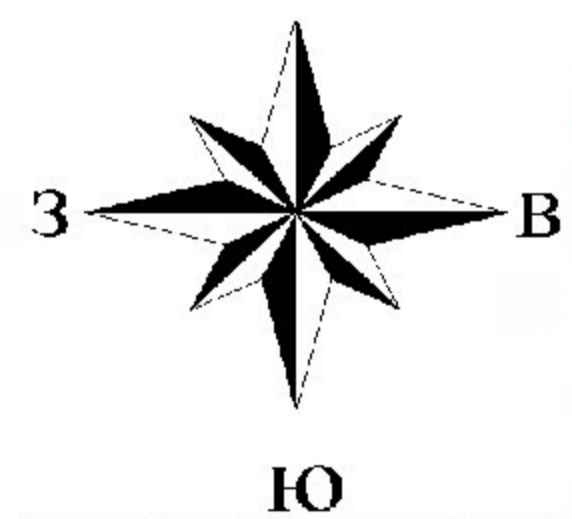

УСЛОВНЫЕ ОБОЗНАЧЕНИЯ:

- проектная граница публичного сервитута



- граница сельских поселений

Самарская область - наименования муниципального образования

- граница и номер листа

СХЕМА РАСПОЛОЖЕНИЯ ГРАНИЦ ПУБЛИЧНОГО СЕРВИТУТА

ЛИСТ 1

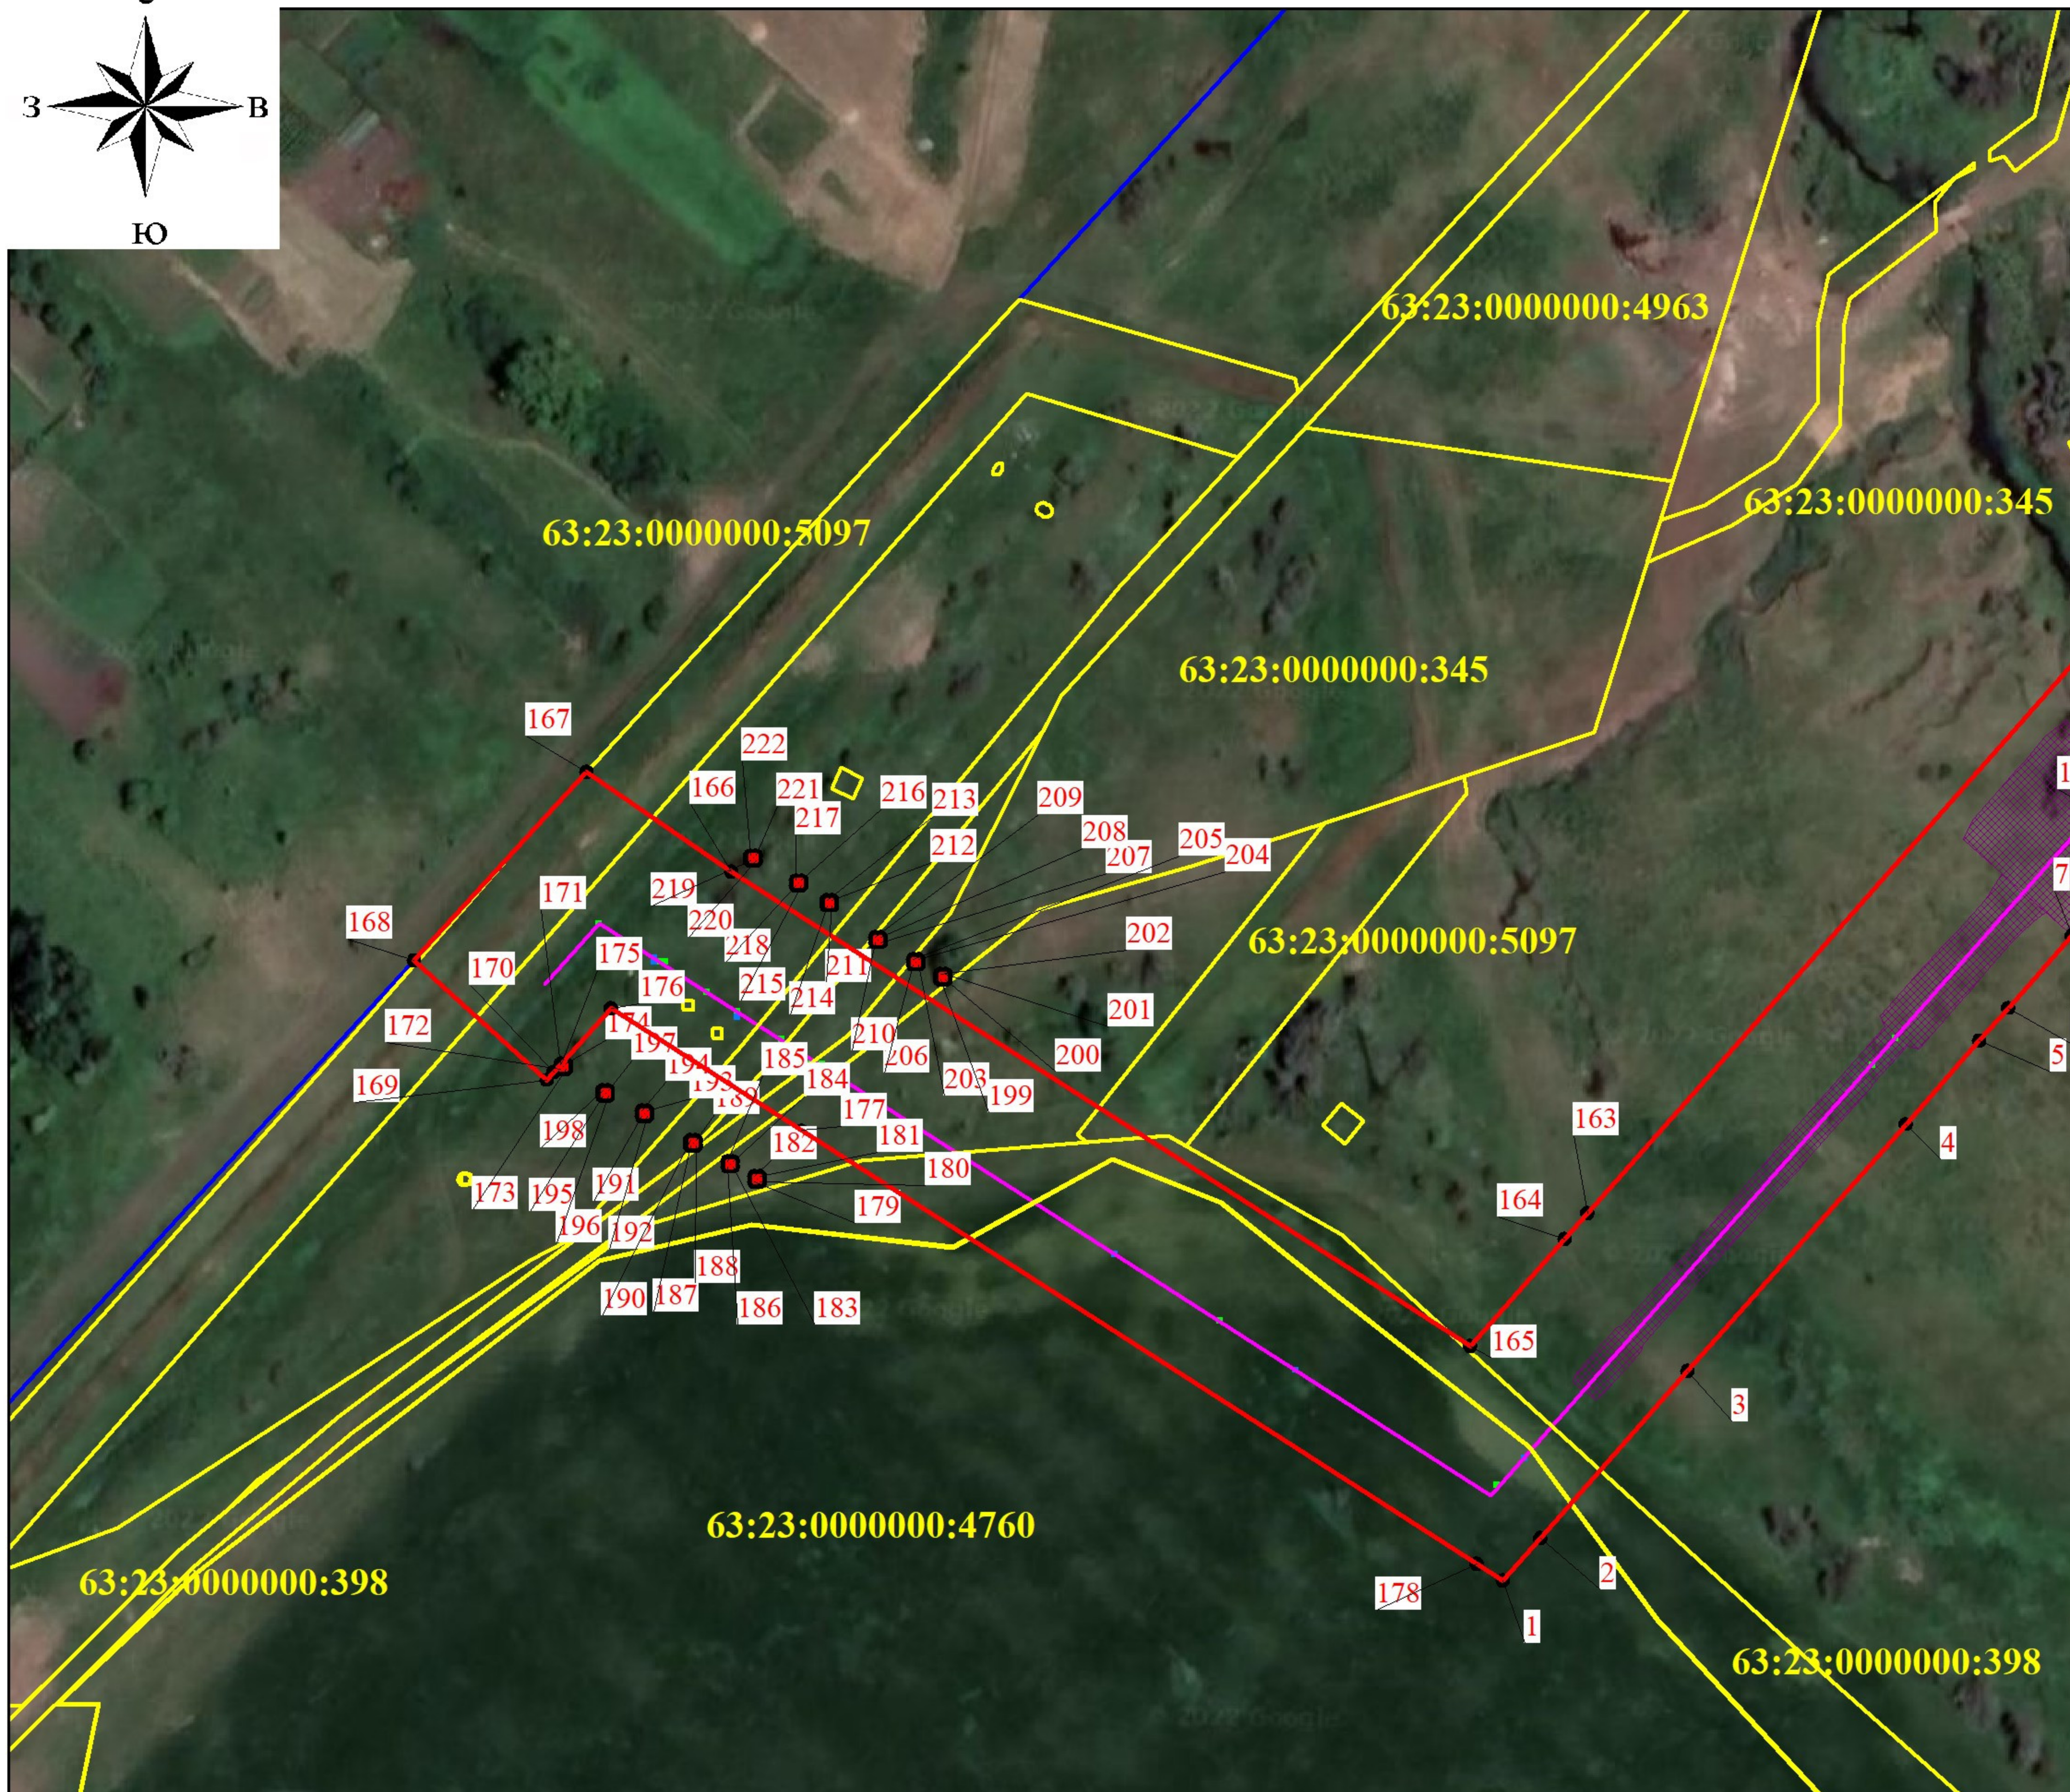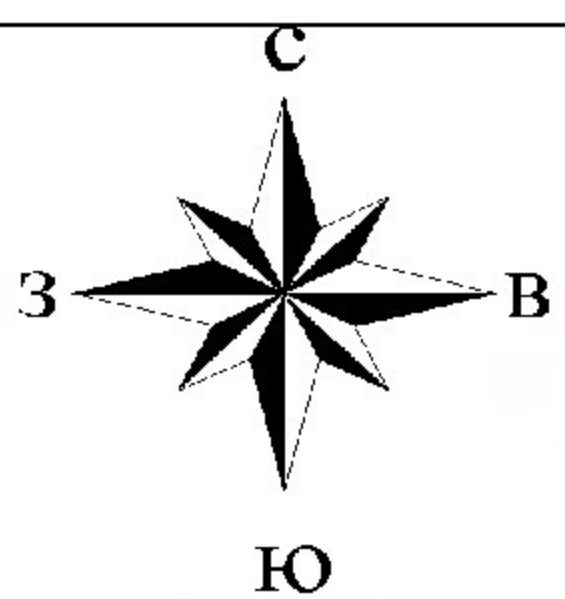

УСЛОВНЫЕ ОБОЗНАЧЕНИЯ:


-  - проектная граница публичного сервитута
-  - граница кадастрового квартала
-  - граница земельного участка, сведения о котором содержатся в ЕГРН
-  63:23:1703004 - номер кадастрового квартала
-  - кадастровый номер земельного участка
-  1 • - обозначение новой характерной точки границы земельного участка
-  - проектное местоположение нефтепровода
-  - проектное местоположение кабеля связи
-  - проектное местоположение электрокабеля
-  - проектное местоположение информационно-опознавательных знаков
-  - проектное местоположение репера
-  - проектное местоположение контрольно-измерительных пунктов (КИП)
-  - проектное местоположение постоянных переездов
-  - проектное местоположение дорожного знака
-  - проектное местоположение зоны укрепления водотока камнем

Самарская область
Кинель-Черкасский район
сельское поселение Муханово

Масштаб 1 : 2000

СХЕМА РАСПОЛОЖЕНИЯ ГРАНИЦ ПУБЛИЧНОГО СЕРВИТУТА

ЛИСТ 2

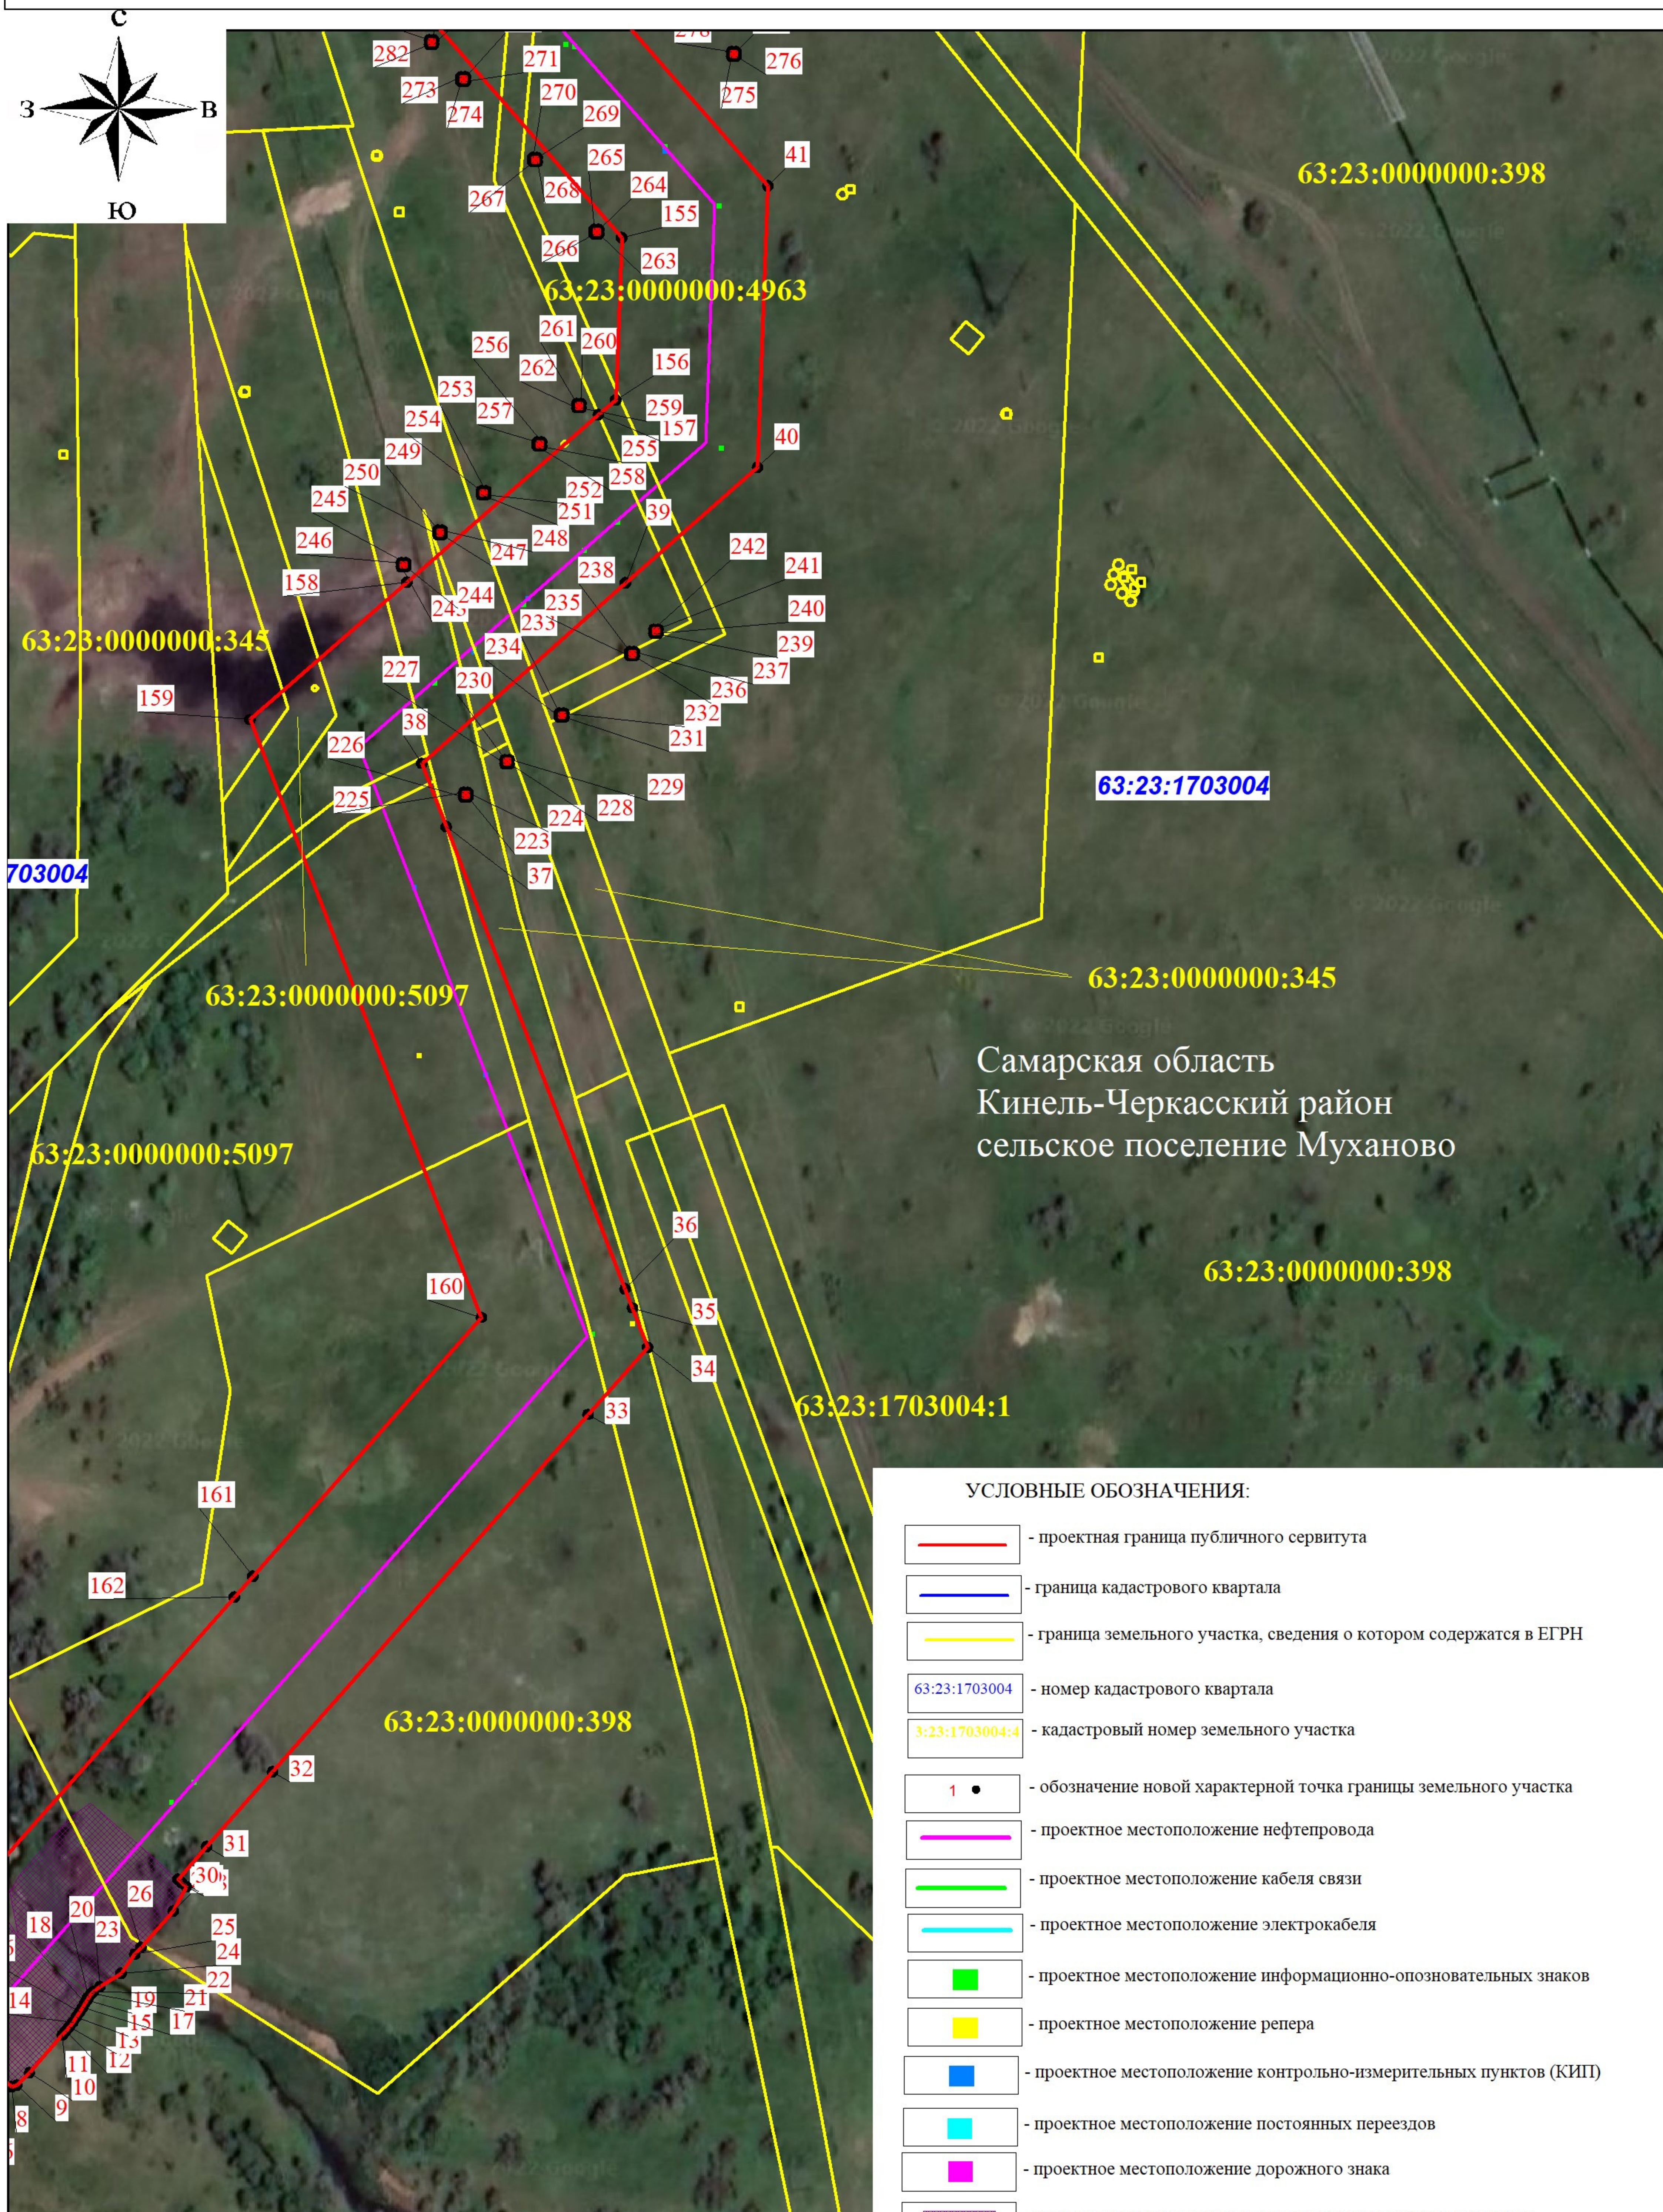

УСЛОВНЫЕ ОБОЗНАЧЕНИЯ:


- проектная граница публичного сервитута
- граница кадастрового квартала
- граница земельного участка, сведения о котором содержатся в ЕГРН
- 63:23:1703004 - номер кадастрового квартала
- 63:23:1703004:4 - кадастровый номер земельного участка
- 1 • - обозначение новой характерной точки границы земельного участка
- проектное местоположение нефтепровода
- проектное местоположение кабеля связи
- проектное местоположение электрокабеля
- проектное местоположение информационно-опознавательных знаков
- проектное местоположение репера
- проектное местоположение контрольно-измерительных пунктов (КИП)
- проектное местоположение постоянных переездов
- проектное местоположение дорожного знака
- проектное местоположение зоны укрепления водотока камнем

Масштаб 1 : 2000

Самарская область
Кинель-Черкасский район
сельское поселение Муханово

СХЕМА РАСПОЛОЖЕНИЯ ГРАНИЦ ПУБЛИЧНОГО СЕРВИТУТА

ЛИСТ 3

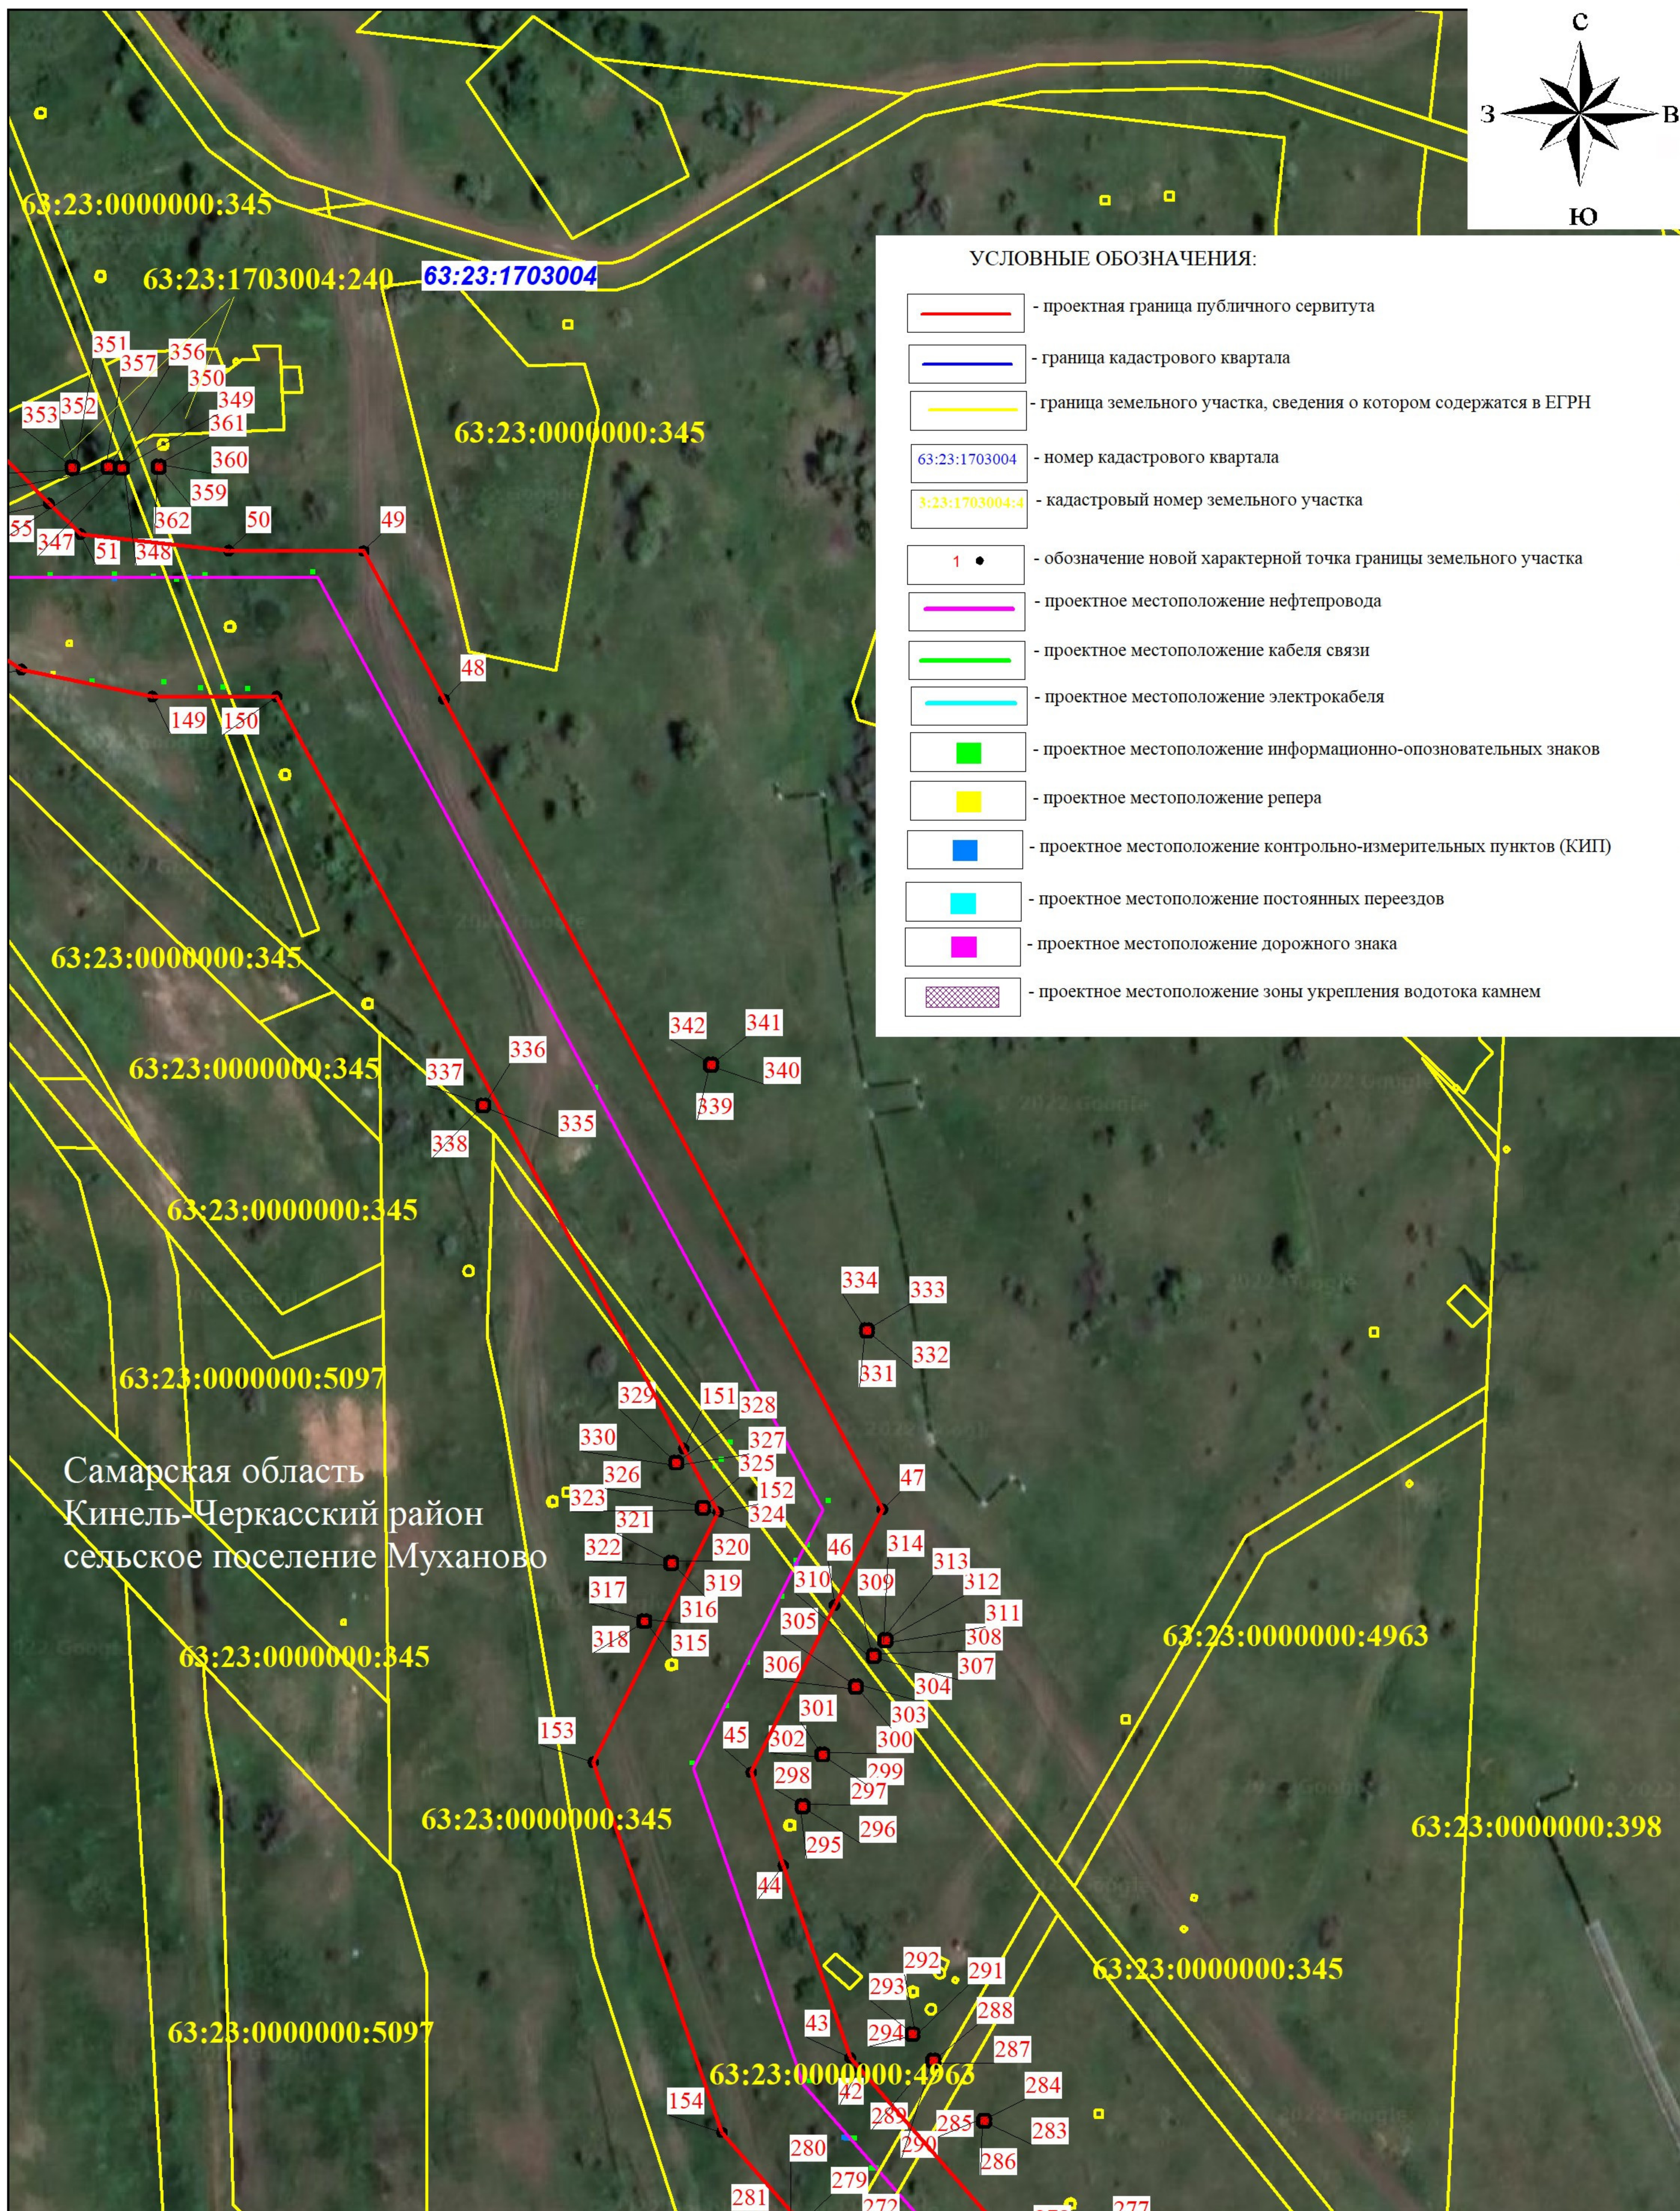


Самарская область
Кинель-Черкасский район
сельское поселение Муханово

Масштаб 1 : 2000

СХЕМА РАСПОЛОЖЕНИЯ ГРАНИЦ ПУБЛИЧНОГО СЕРВИТУТА

ЛИСТ 4

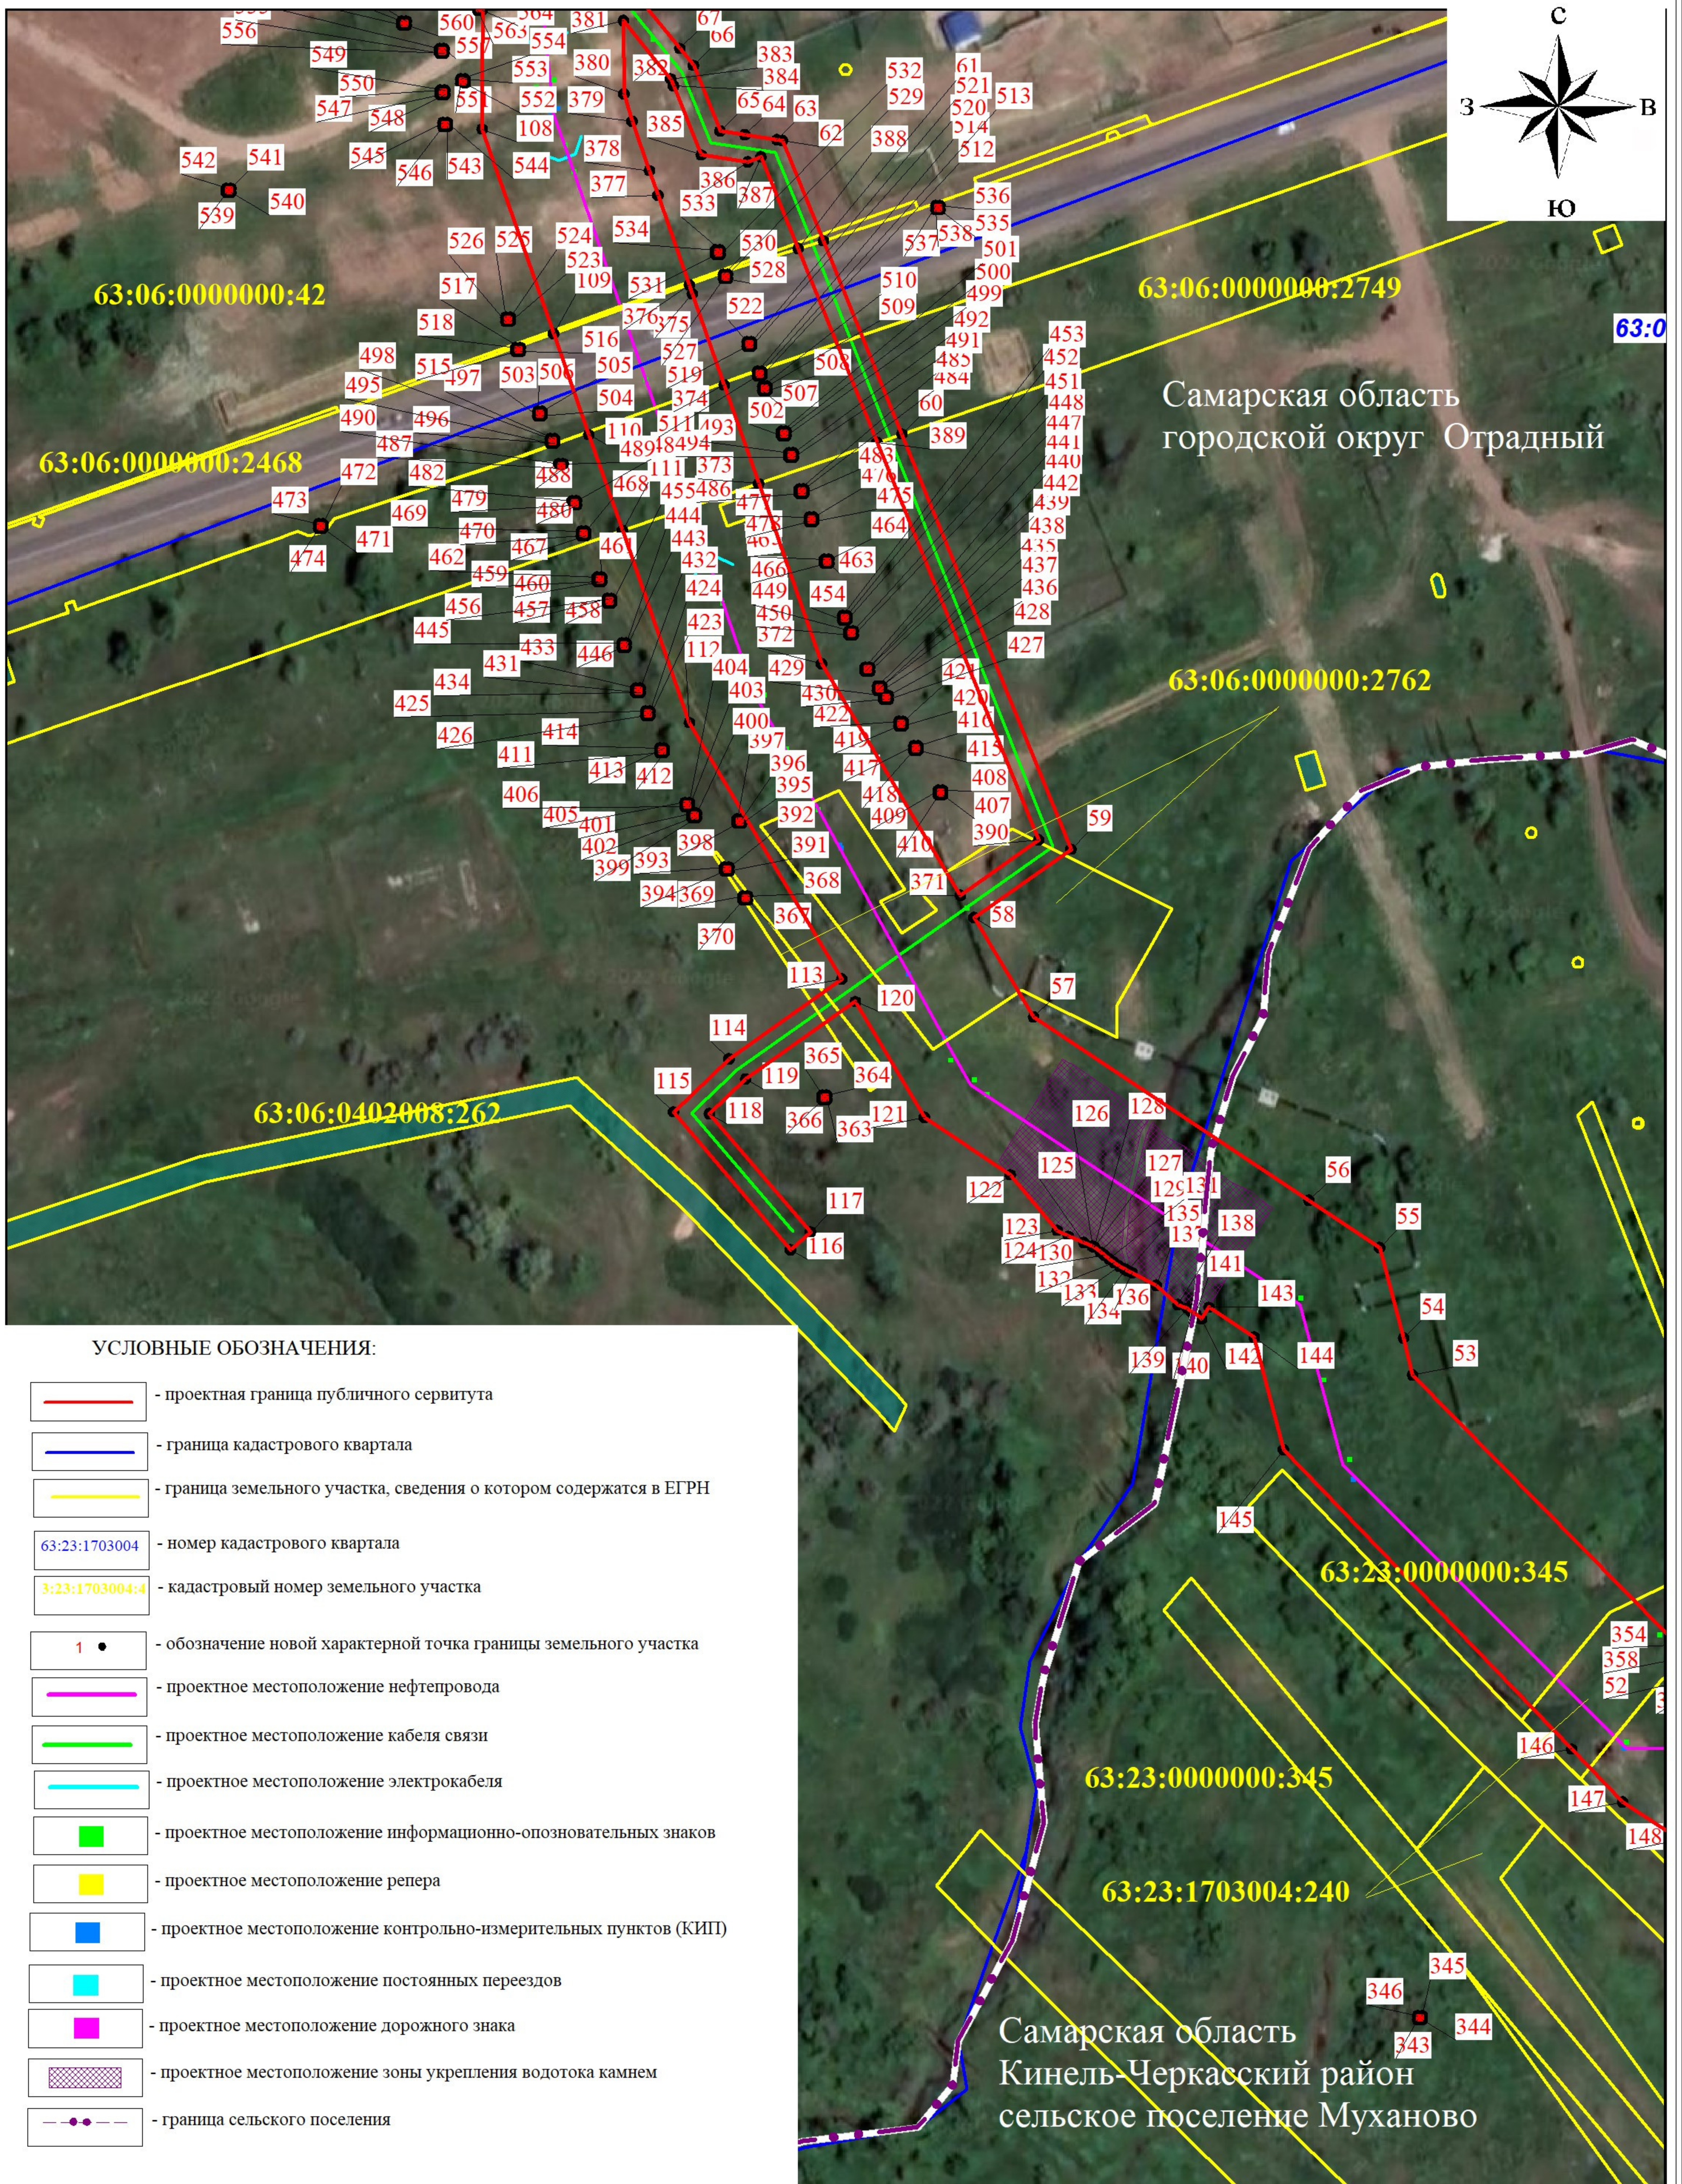

УСЛОВНЫЕ ОБОЗНАЧЕНИЯ:

- проектная граница публичного сервитута
- граница кадастрового квартала
- граница земельного участка, сведения о котором содержатся в ЕГРН
- 63:23:1703004 - номер кадастрового квартала
- 3:23:1703004:4 - кадастровый номер земельного участка
- 1 • - обозначение новой характерной точки границы земельного участка
- проектное местоположение нефтепровода
- проектное местоположение кабеля связи
- проектное местоположение электрокабеля
- проектное местоположение информационно-опознавательных знаков
- проектное местоположение репера
- проектное местоположение контрольно-измерительных пунктов (КИП)
- проектное местоположение постоянных переездов
- проектное местоположение дорожного знака
- проектное местоположение зоны укрепления водотока камнем
- граница сельского поселения



Масштаб 1 : 2000

СХЕМА РАСПОЛОЖЕНИЯ ГРАНИЦ ПУБЛИЧНОГО СЕРВИТУТА

ЛИСТ 5

УСЛОВНЫЕ ОБОЗНАЧЕНИЯ:

-  - проектная граница публичного сервитута
-  - граница кадастрового квартала
-  - граница земельного участка, сведения о котором содержатся в ЕГРН
-  - номер кадастрового квартала
-  - кадастровый номер земельного участка
-  - обозначение новой характерной точки границы земельного участка
-  - проектное местоположение нефтепровода
-  - проектное местоположение кабеля связи
-  - проектное местоположение электрокабеля
-  - проектное местоположение информационно-опознавательных знаков
-  - проектное местоположение репера
-  - проектное местоположение контрольно-измерительных пунктов (КИП)
-  - проектное местоположение постоянных проездов
-  - проектное местоположение дорожного знака
-  - проектное местоположение зоны укрепления водотока камнем

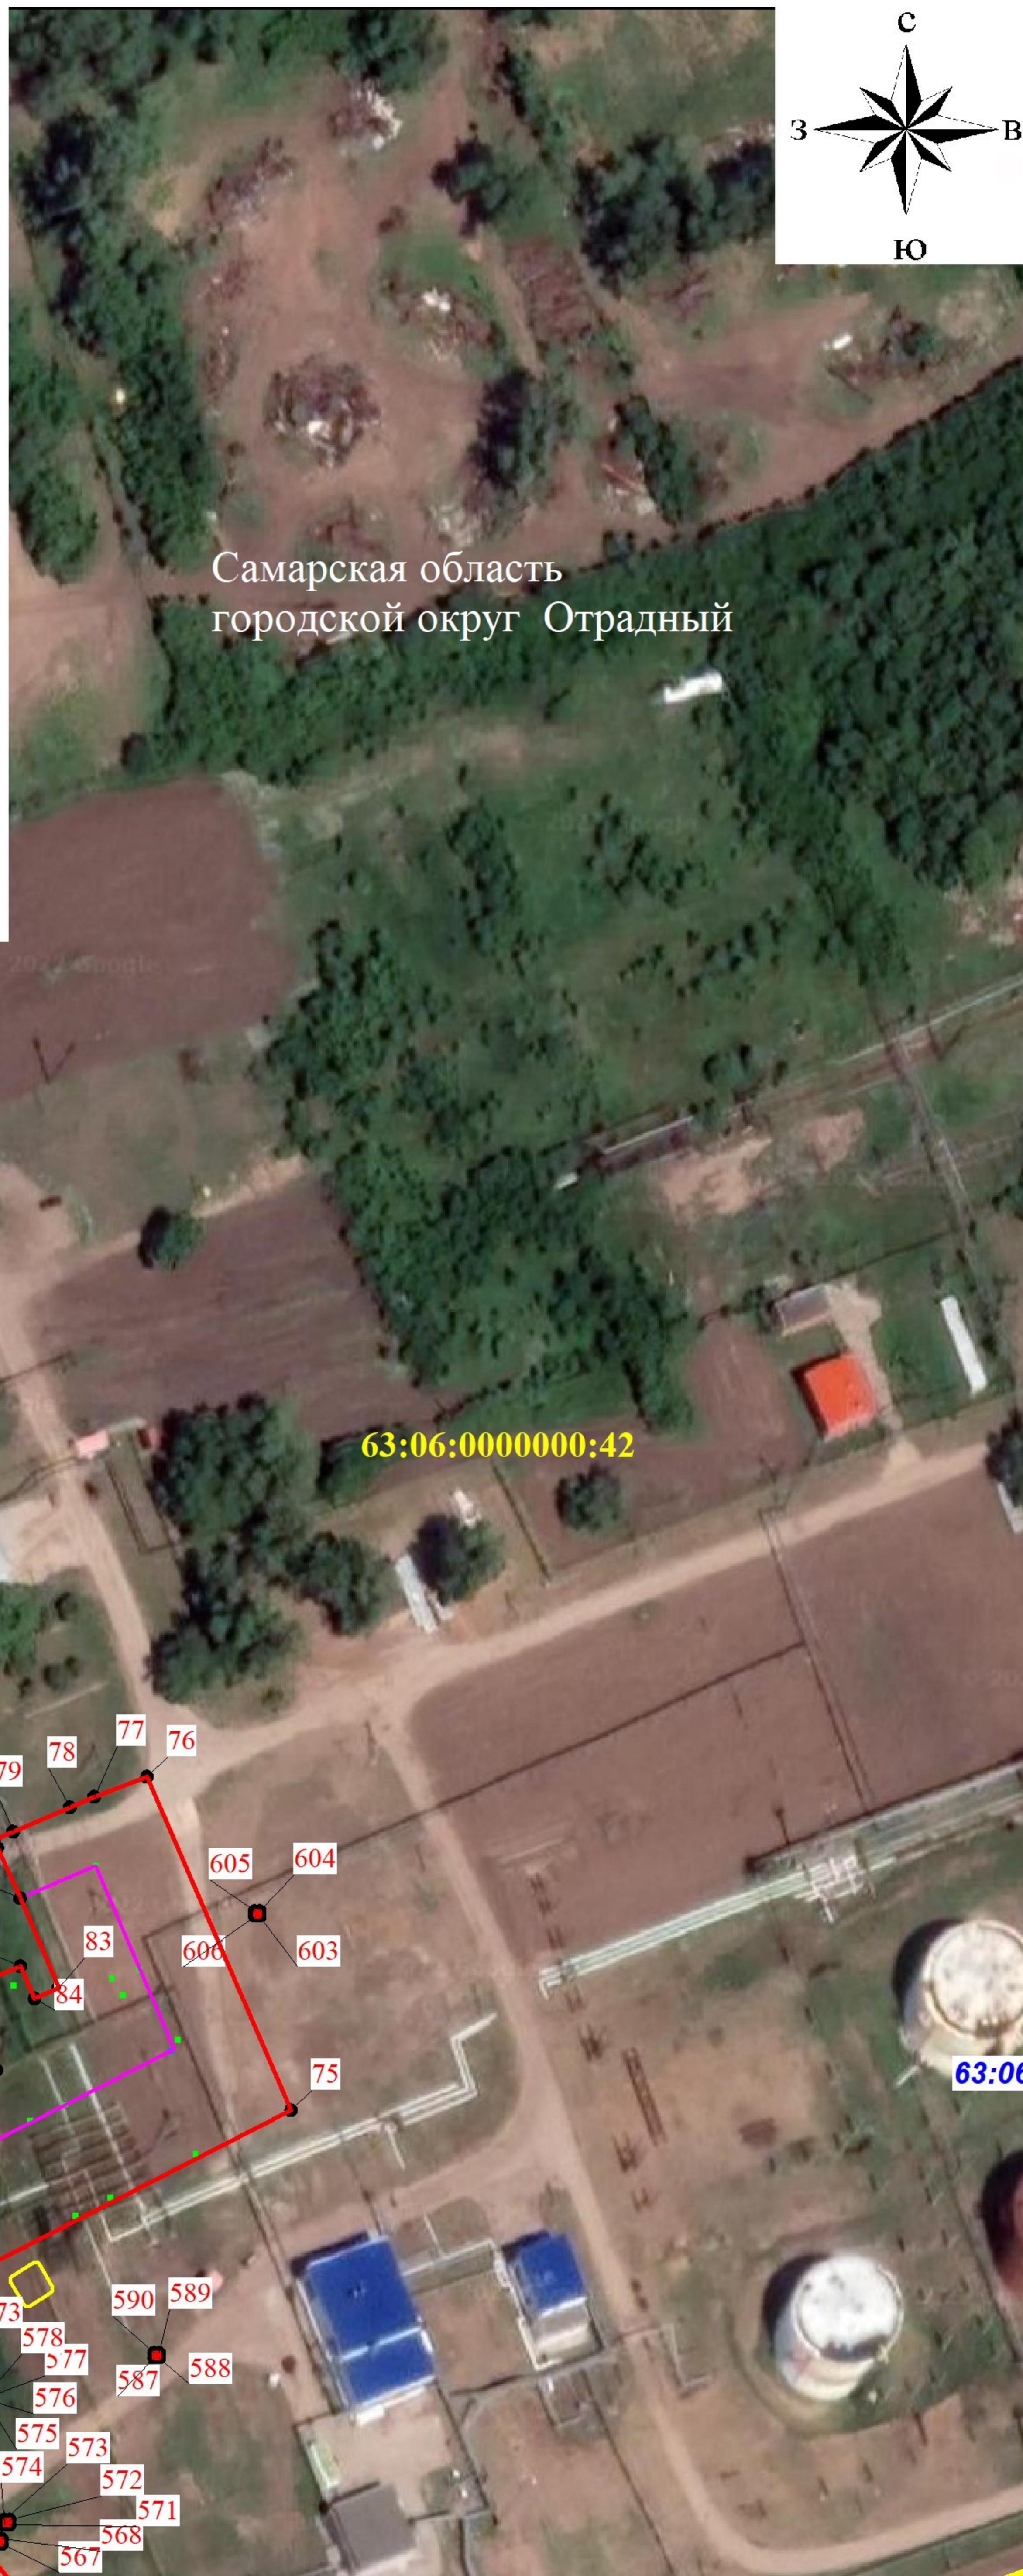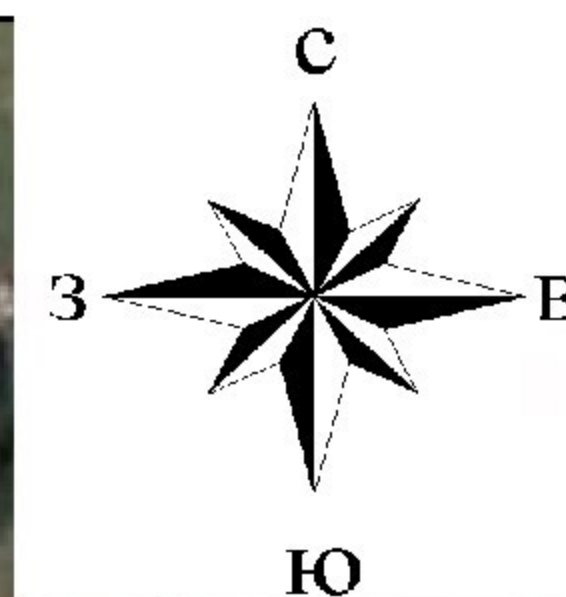

Самарская область
городская округ Отрадный

63:06:0402006

63:06:0000000:42

63:06:0402006:237

63:06

Масштаб 1 : 2000