

ОПИСАНИЕ МЕСТОПОЛОЖЕНИЯ ГРАНИЦ

Публичный сервитут в отношении земель и земельных участков в целях реконструкции и эксплуатации магистрального нефтепровода федерального значения «Магистральный нефтепровод «Нижевартовск - Курган - Куйбышев» р. Куртамак, 2175 км Ду-1200. Бугурусланское РНУ.

Реконструкция»

(наименование объекта землеустройства)

Раздел 1

Сведения об объекте землеустройства

№ п/п	Характеристики объекта землеустройства	Описание характеристик
1	2	3
1.	Местоположение объекта землеустройства	Самарская область, Кинель-Черкасский район, сельское поселение Муханово
2.	Площадь объекта землеустройства ± величина погрешности определения площади (Р ± Дельта Р)	67321±91 м ²
3.	Иные характеристики объекта землеустройства	Публичный сервитут в отношении земель и земельных участков в целях реконструкции и эксплуатации магистрального нефтепровода федерального значения «Магистральный нефтепровод «Нижевартовск - Курган - Куйбышев» р. Куртамак, 2175 км Ду-1200. Бугурусланское РНУ. Реконструкция». Владелец публичного сервитута: Акционерное общество "Транснефть - Приволга", ИНН 6317024749, ОГРН 1026301416371, находящегося по адресу: 443020, Самарская область, г. Самара, ул. Ленинская, д.100. Email: privolga@sam.transneft.ru Срок публичного сервитута 10 лет.

Раздел 2

(наименование объекта землеустройства)

Сведения о местоположении границ объекта землеустройства

1. Система координат _____ МСК - 63, зона 2

2. Сведения о характерных точках границ объекта землеустройства

Обозначение характерных точек границ	Координаты, м		Метод определения координат и средняя квадратичная погрешность положения характерной точки (M_t), м	Описание закрепления точки
	X	Y		
1	2	3	4	5
1	398339.86	2248962.56	Аналитический метод, 0.1	-
70	398342.81	2248961.99	Аналитический метод, 0.1	-
69	398401.71	2248950.63	Аналитический метод, 0.1	-
68	398484.55	2248934.98	Аналитический метод, 0.1	-
67	398484.68	2248934.96	Аналитический метод, 0.1	-
66	398603.14	2248923.51	Аналитический метод, 0.1	-
65	398639.37	2248907.87	Аналитический метод, 0.1	-
64	398525.73	2248670.82	Аналитический метод, 0.1	-
63	398545.49	2248645.78	Аналитический метод, 0.1	-
62	398534.79	2248624.94	Аналитический метод, 0.1	-
61	398580.3	2248601.58	Аналитический метод, 0.1	-
60	398598.51	2248637.18	Аналитический метод, 0.1	-
59	398603.81	2248647.42	Аналитический метод, 0.1	-
58	398578.31	2248679.72	Аналитический метод, 0.1	-
57	398714.03	2248948.05	Аналитический метод, 0.1	-
56	398728.26	2248940.01	Аналитический метод, 0.1	-
55	398731.21	2248945.23	Аналитический метод, 0.1	-
54	398717.93	2248952.74	Аналитический метод, 0.1	-
53	398721.56	2248959.67	Аналитический метод, 0.1	-
52	398720.26	2248960.35	Аналитический метод, 0.1	-
51	398723.36	2248966.48	Аналитический метод, 0.1	-
50	398713.33	2248972.03	Аналитический метод, 0.1	-
49	398711.8	2248972.88	Аналитический метод, 0.1	-
48	398775.21	2249105.12	Аналитический метод, 0.1	-
47	398776.33	2249103.15	Аналитический метод, 0.1	-
46	398802.35	2249155.68	Аналитический метод, 0.1	-
45	398800.88	2249157.91	Аналитический метод, 0.1	-
44	398800.66	2249158.2	Аналитический метод, 0.1	-
43	398838.75	2249237.63	Аналитический метод, 0.1	-
42	398840.51	2249241.3	Аналитический метод, 0.1	-
41	398843	2249240.11	Аналитический метод, 0.1	-
40	398844.83	2249243.67	Аналитический метод, 0.1	-
39	398842.24	2249244.91	Аналитический метод, 0.1	-
38	398843.05	2249246.6	Аналитический метод, 0.1	-
37	398875.14	2249313.52	Аналитический метод, 0.1	-

36	398936.11	2249310.36	Аналитический метод, 0.1	-
35	398938.71	2249310.23	Аналитический метод, 0.1	-
34	398938.14	2249299.24	Аналитический метод, 0.1	-
33	398951.64	2249298.54	Аналитический метод, 0.1	-
32	398951.28	2249291.55	Аналитический метод, 0.1	-
31	398961.44	2249291.02	Аналитический метод, 0.1	-
30	398975.04	2249290.32	Аналитический метод, 0.1	-
29	398975.41	2249297.31	Аналитический метод, 0.1	-
28	399019.26	2249295.03	Аналитический метод, 0.1	-
27	399018.82	2249286.54	Аналитический метод, 0.1	-
26	399041.63	2249285.36	Аналитический метод, 0.1	-
25	399042.07	2249293.85	Аналитический метод, 0.1	-
24	399142.61	2249288.64	Аналитический метод, 0.1	-
23	399184.47	2249286.76	Аналитический метод, 0.1	-
22	399186.75	2249291.15	Аналитический метод, 0.1	-
21	399192.46	2249302.14	Аналитический метод, 0.1	-
20	399203.05	2249322.53	Аналитический метод, 0.1	-
19	399204.92	2249326.13	Аналитический метод, 0.1	-
18	399215.71	2249346.92	Аналитический метод, 0.1	-
17	399170.76	2249370.71	Аналитический метод, 0.1	-
16	399155.07	2249341.06	Аналитический метод, 0.1	-
15	398996.28	2249349.3	Аналитический метод, 0.1	-
14	398958.99	2249351.23	Аналитический метод, 0.1	-
13	398849.36	2249356.92	Аналитический метод, 0.1	-
12	398810.43	2249275.72	Аналитический метод, 0.1	-
11	398799.99	2249253.96	Аналитический метод, 0.1	-
10	398675.82	2248994.97	Аналитический метод, 0.1	-
9	398680.2	2248993.01	Аналитический метод, 0.1	-
8	398641.97	2248913.28	Аналитический метод, 0.1	-
7	398637.56	2248915.19	Аналитический метод, 0.1	-
6	398604.65	2248929.39	Аналитический метод, 0.1	-
5	398485.53	2248940.9	Аналитический метод, 0.1	-
4	398412.67	2248954.66	Аналитический метод, 0.1	-
3	398402.84	2248956.52	Аналитический метод, 0.1	-
2	398341	2248968.45	Аналитический метод, 0.1	-
1	398339.86	2248962.56	Аналитический метод, 0.1	-
71	398560.58	2248811.15	Аналитический метод, 0.1	-
72	398560.58	2248812.15	Аналитический метод, 0.1	-
73	398561.58	2248812.15	Аналитический метод, 0.1	-
74	398561.58	2248811.15	Аналитический метод, 0.1	-
71	398560.58	2248811.15	Аналитический метод, 0.1	-
75	398595.72	2248884.44	Аналитический метод, 0.1	-
76	398595.72	2248885.44	Аналитический метод, 0.1	-
77	398596.72	2248885.44	Аналитический метод, 0.1	-
78	398596.72	2248884.44	Аналитический метод, 0.1	-
75	398595.72	2248884.44	Аналитический метод, 0.1	-

79	398647.29	2248935.15	Аналитический метод, 0.1	-
80	398648.29	2248935.15	Аналитический метод, 0.1	-
81	398648.29	2248934.15	Аналитический метод, 0.1	-
82	398647.29	2248934.15	Аналитический метод, 0.1	-
79	398647.29	2248935.15	Аналитический метод, 0.1	-
83	398656.13	2248952.58	Аналитический метод, 0.1	-
84	398656.13	2248953.58	Аналитический метод, 0.1	-
85	398657.13	2248953.58	Аналитический метод, 0.1	-
86	398657.13	2248952.58	Аналитический метод, 0.1	-
83	398656.13	2248952.58	Аналитический метод, 0.1	-
87	398660.47	2248960.89	Аналитический метод, 0.1	-
88	398660.47	2248961.89	Аналитический метод, 0.1	-
89	398661.47	2248961.89	Аналитический метод, 0.1	-
90	398661.47	2248960.89	Аналитический метод, 0.1	-
87	398660.47	2248960.89	Аналитический метод, 0.1	-
91	398667.19	2248975.63	Аналитический метод, 0.1	-
92	398667.19	2248976.63	Аналитический метод, 0.1	-
93	398668.19	2248976.63	Аналитический метод, 0.1	-
94	398668.19	2248975.63	Аналитический метод, 0.1	-
91	398667.19	2248975.63	Аналитический метод, 0.1	-
95	398671.76	2248985.16	Аналитический метод, 0.1	-
96	398671.76	2248986.16	Аналитический метод, 0.1	-
97	398672.76	2248986.16	Аналитический метод, 0.1	-
98	398672.76	2248985.16	Аналитический метод, 0.1	-
95	398671.76	2248985.16	Аналитический метод, 0.1	-
99	398672.62	2248986.97	Аналитический метод, 0.1	-
100	398672.62	2248987.97	Аналитический метод, 0.1	-
101	398673.12	2248987.97	Аналитический метод, 0.1	-
102	398673.12	2248988.97	Аналитический метод, 0.1	-
103	398674.12	2248988.97	Аналитический метод, 0.1	-
104	398674.12	2248987.97	Аналитический метод, 0.1	-
105	398673.62	2248987.97	Аналитический метод, 0.1	-
106	398673.62	2248986.97	Аналитический метод, 0.1	-
99	398672.62	2248986.97	Аналитический метод, 0.1	-
107	398720.14	2248840.17	Аналитический метод, 0.1	-
108	398721.14	2248840.17	Аналитический метод, 0.1	-
109	398721.14	2248839.17	Аналитический метод, 0.1	-
110	398720.14	2248839.17	Аналитический метод, 0.1	-
107	398720.14	2248840.17	Аналитический метод, 0.1	-
111	398723.05	2248844.7	Аналитический метод, 0.1	-
112	398723.05	2248845.7	Аналитический метод, 0.1	-
113	398724.05	2248845.7	Аналитический метод, 0.1	-

114	398724.05	2248844.7	Аналитический метод, 0.1	-
111	398723.05	2248844.7	Аналитический метод, 0.1	-
115	398724.1	2248839.23	Аналитический метод, 0.1	-
116	398726.34	2248843.68	Аналитический метод, 0.1	-
117	398732.35	2248840.66	Аналитический метод, 0.1	-
118	398730.11	2248836.21	Аналитический метод, 0.1	-
115	398724.1	2248839.23	Аналитический метод, 0.1	-
119	398725.06	2248835.24	Аналитический метод, 0.1	-
120	398726.06	2248835.24	Аналитический метод, 0.1	-
121	398726.06	2248834.24	Аналитический метод, 0.1	-
122	398725.06	2248834.24	Аналитический метод, 0.1	-
119	398725.06	2248835.24	Аналитический метод, 0.1	-
123	398730.28	2248844.91	Аналитический метод, 0.1	-
124	398730.28	2248845.91	Аналитический метод, 0.1	-
125	398731.28	2248845.91	Аналитический метод, 0.1	-
126	398731.28	2248844.91	Аналитический метод, 0.1	-
123	398730.28	2248844.91	Аналитический метод, 0.1	-
127	398732.31	2248831.9	Аналитический метод, 0.1	-
128	398733.31	2248831.9	Аналитический метод, 0.1	-
129	398733.31	2248830.9	Аналитический метод, 0.1	-
130	398732.31	2248830.9	Аналитический метод, 0.1	-
127	398732.31	2248831.9	Аналитический метод, 0.1	-
131	398736.19	2248839.47	Аналитический метод, 0.1	-
132	398736.19	2248840.47	Аналитический метод, 0.1	-
133	398737.19	2248840.47	Аналитический метод, 0.1	-
134	398737.19	2248839.47	Аналитический метод, 0.1	-
131	398736.19	2248839.47	Аналитический метод, 0.1	-
135	398766.04	2248917.88	Аналитический метод, 0.1	-
136	398769.16	2248923.04	Аналитический метод, 0.1	-
137	398774.63	2248920.33	Аналитический метод, 0.1	-
138	398823.8	2248890.52	Аналитический метод, 0.1	-
139	398867.24	2248980.34	Аналитический метод, 0.1	-
140	398868.39	2248980.75	Аналитический метод, 0.1	-
141	398874.95	2248983.15	Аналитический метод, 0.1	-
142	398877.01	2248977.51	Аналитический метод, 0.1	-
143	398871.58	2248975.53	Аналитический метод, 0.1	-
144	398831.66	2248892.99	Аналитический метод, 0.1	-
145	398833.13	2248888.99	Аналитический метод, 0.1	-
146	398831.68	2248886.01	Аналитический метод, 0.1	-
147	398847.56	2248877.41	Аналитический метод, 0.1	-
148	398849.12	2248880.5	Аналитический метод, 0.1	-
149	398894.9	2248963.34	Аналитический метод, 0.1	-
150	398902.52	2248962.03	Аналитический метод, 0.1	-

151	398901.5	2248956.12	Аналитический метод, 0.1	-
152	398898.09	2248956.71	Аналитический метод, 0.1	-
153	398855.7	2248880	Аналитический метод, 0.1	-
154	398857.15	2248876.07	Аналитический метод, 0.1	-
155	398850.86	2248863.58	Аналитический метод, 0.1	-
156	398848.11	2248864.51	Аналитический метод, 0.1	-
157	398809.67	2248789.44	Аналитический метод, 0.1	-
158	398807.62	2248785.43	Аналитический метод, 0.1	-
159	398806.08	2248782.43	Аналитический метод, 0.1	-
160	398807.26	2248779.47	Аналитический метод, 0.1	-
161	398801.68	2248777.26	Аналитический метод, 0.1	-
162	398799.5	2248782.74	Аналитический метод, 0.1	-
163	398802.74	2248789.06	Аналитический метод, 0.1	-
164	398804.82	2248793.14	Аналитический метод, 0.1	-
165	398843.91	2248869.47	Аналитический метод, 0.1	-
166	398845	2248871.97	Аналитический метод, 0.1	-
167	398829.06	2248880.61	Аналитический метод, 0.1	-
168	398827.03	2248876.41	Аналитический метод, 0.1	-
169	398824.16	2248877.39	Аналитический метод, 0.1	-
170	398792.18	2248810.94	Аналитический метод, 0.1	-
171	398789.54	2248805.47	Аналитический метод, 0.1	-
172	398790.86	2248804.47	Аналитический метод, 0.1	-
173	398787.84	2248800.5	Аналитический метод, 0.1	-
174	398787.34	2248800.89	Аналитический метод, 0.1	-
175	398784.63	2248795.26	Аналитический метод, 0.1	-
176	398784.25	2248794.46	Аналитический метод, 0.1	-
177	398785.62	2248787.52	Аналитический метод, 0.1	-
178	398779.73	2248786.36	Аналитический метод, 0.1	-
179	398777.97	2248795.26	Аналитический метод, 0.1	-
180	398779.8	2248799.05	Аналитический метод, 0.1	-
181	398787.35	2248814.74	Аналитический метод, 0.1	-
182	398819.89	2248882.33	Аналитический метод, 0.1	-
183	398821.1	2248885.13	Аналитический метод, 0.1	-
184	398771.74	2248915.06	Аналитический метод, 0.1	-
135	398766.04	2248917.88	Аналитический метод, 0.1	-
185	398779.08	2248806.39	Аналитический метод, 0.1	-
186	398780.08	2248806.39	Аналитический метод, 0.1	-
187	398780.08	2248805.39	Аналитический метод, 0.1	-
188	398779.08	2248805.39	Аналитический метод, 0.1	-
185	398779.08	2248806.39	Аналитический метод, 0.1	-
189	398781.99	2248811.92	Аналитический метод, 0.1	-
190	398782.99	2248811.92	Аналитический метод, 0.1	-
191	398782.99	2248810.92	Аналитический метод, 0.1	-
192	398781.99	2248810.92	Аналитический метод, 0.1	-
189	398781.99	2248811.92	Аналитический метод, 0.1	-
193	398791.54	2248795.33	Аналитический метод, 0.1	-

194	398791.54	2248796.33	Аналитический метод, 0.1	-
195	398792.54	2248796.33	Аналитический метод, 0.1	-
196	398792.54	2248795.33	Аналитический метод, 0.1	-
193	398791.54	2248795.33	Аналитический метод, 0.1	-
197	398795.91	2248803.49	Аналитический метод, 0.1	-
198	398796.91	2248803.49	Аналитический метод, 0.1	-
199	398796.91	2248802.49	Аналитический метод, 0.1	-
200	398795.91	2248802.49	Аналитический метод, 0.1	-
197	398795.91	2248803.49	Аналитический метод, 0.1	-
201	398848.86	2249239.78	Аналитический метод, 0.1	-
202	398849.86	2249239.78	Аналитический метод, 0.1	-
203	398849.86	2249238.78	Аналитический метод, 0.1	-
204	398848.86	2249238.78	Аналитический метод, 0.1	-
201	398848.86	2249239.78	Аналитический метод, 0.1	-
205	400213.2	2250976.31	Аналитический метод, 0.1	-
206	400271.64	2251053.04	Аналитический метод, 0.1	-
207	400279.39	2251064.52	Аналитический метод, 0.1	-
208	400336.39	2251142.47	Аналитический метод, 0.1	-
209	400344.01	2251143.74	Аналитический метод, 0.1	-
210	400345	2251137.82	Аналитический метод, 0.1	-
211	400339.79	2251136.95	Аналитический метод, 0.1	-
212	400285.54	2251062.77	Аналитический метод, 0.1	-
213	400286.24	2251053.82	Аналитический метод, 0.1	-
214	400345.44	2251006.55	Аналитический метод, 0.1	-
215	400350.36	2251004.98	Аналитический метод, 0.1	-
216	400352.92	2251004.16	Аналитический метод, 0.1	-
217	400353.6	2251004.34	Аналитический метод, 0.1	-
218	400355.9	2251004.95	Аналитический метод, 0.1	-
219	400357.02	2251002.85	Аналитический метод, 0.1	-
220	400358.59	2251002.35	Аналитический метод, 0.1	-
221	400359.93	2251002.53	Аналитический метод, 0.1	-
222	400360.96	2251001.64	Аналитический метод, 0.1	-
223	400369.99	2250993.81	Аналитический метод, 0.1	-
224	400394.25	2250958.24	Аналитический метод, 0.1	-
225	400403.56	2250944.59	Аналитический метод, 0.1	-
226	400415.61	2250914.19	Аналитический метод, 0.1	-
227	400431.61	2250826.14	Аналитический метод, 0.1	-
228	400466.69	2250792.94	Аналитический метод, 0.1	-
229	400507.51	2250777.45	Аналитический метод, 0.1	-
230	400595.14	2250755.1	Аналитический метод, 0.1	-
231	400616.79	2250747.72	Аналитический метод, 0.1	-
232	400644.06	2250742.18	Аналитический метод, 0.1	-
233	400662.7	2250745.23	Аналитический метод, 0.1	-
234	400668.1	2250752.1	Аналитический метод, 0.1	-
235	400646.19	2250776.27	Аналитический метод, 0.1	-
236	400661.02	2250789.7	Аналитический метод, 0.1	-

237	400714.72	2250730.42	Аналитический метод, 0.1	-
238	400699.89	2250717	Аналитический метод, 0.1	-
239	400672.18	2250747.58	Аналитический метод, 0.1	-
240	400665.97	2250739.68	Аналитический метод, 0.1	-
241	400643.94	2250736.08	Аналитический метод, 0.1	-
242	400615.22	2250741.91	Аналитический метод, 0.1	-
243	400593.43	2250749.34	Аналитический метод, 0.1	-
244	400505.7	2250771.72	Аналитический метод, 0.1	-
245	400463.44	2250787.76	Аналитический метод, 0.1	-
246	400426.06	2250823.13	Аналитический метод, 0.1	-
247	400425.82	2250824.45	Аналитический метод, 0.1	-
248	400409.81	2250912.53	Аналитический метод, 0.1	-
249	400409.11	2250914.3	Аналитический метод, 0.1	-
250	400398.23	2250941.76	Аналитический метод, 0.1	-
251	400365.47	2250989.78	Аналитический метод, 0.1	-
252	400358.05	2250996.22	Аналитический метод, 0.1	-
253	400358.04	2250996.22	Аналитический метод, 0.1	-
254	400358.01	2250996.25	Аналитический метод, 0.1	-
255	400357.91	2250996.27	Аналитический метод, 0.1	-
256	400352.75	2250997.91	Аналитический метод, 0.1	-
257	400352.66	2250997.89	Аналитический метод, 0.1	-
258	400348.2	2250992.03	Аналитический метод, 0.1	-
259	400296.93	2250924.71	Аналитический метод, 0.1	-
260	400297.58	2250918.87	Аналитический метод, 0.1	-
261	400291.62	2250918.2	Аналитический метод, 0.1	-
262	400290.84	2250925.24	Аналитический метод, 0.1	-
263	400290.7	2250926.43	Аналитический метод, 0.1	-
264	400342.58	2250994.56	Аналитический метод, 0.1	-
265	400346.63	2250999.87	Аналитический метод, 0.1	-
266	400342.56	2251001.18	Аналитический метод, 0.1	-
267	400281.96	2251049.55	Аналитический метод, 0.1	-
268	400275.16	2251047.76	Аналитический метод, 0.1	-
269	400219.43	2250974.58	Аналитический метод, 0.1	-
270	400220.08	2250968.74	Аналитический метод, 0.1	-
271	400214.12	2250968.07	Аналитический метод, 0.1	-
205	400213.2	2250976.31	Аналитический метод, 0.1	-
272	400356.87	2251004.94	Аналитический метод, 0.1	-
273	400356.87	2251005.94	Аналитический метод, 0.1	-
274	400357.87	2251005.94	Аналитический метод, 0.1	-
275	400357.87	2251004.94	Аналитический метод, 0.1	-
272	400356.87	2251004.94	Аналитический метод, 0.1	-
276	400356.89	2251014.64	Аналитический метод, 0.1	-
277	400413.89	2251092.6	Аналитический метод, 0.1	-
278	400421.51	2251093.87	Аналитический метод, 0.1	-
279	400422.5	2251087.95	Аналитический метод, 0.1	-
280	400417.29	2251087.08	Аналитический метод, 0.1	-
281	400373.41	2251027.07	Аналитический метод, 0.1	-




282	400369.13	2251021.21	Аналитический метод, 0.1	-
283	400385.93	2251008.93	Аналитический метод, 0.1	-
284	400381.21	2251002.47	Аналитический метод, 0.1	-
285	400377.98	2251004.83	Аналитический метод, 0.1	-
286	400370.8	2251010.08	Аналитический метод, 0.1	-
287	400367.2	2251006.89	Аналитический метод, 0.1	-
288	400363.23	2251010.46	Аналитический метод, 0.1	-
289	400363.52	2251006.73	Аналитический метод, 0.1	-
290	400357.54	2251006.27	Аналитический метод, 0.1	-
291	400357.31	2251009.26	Аналитический метод, 0.1	-
292	400356.98	2251013.54	Аналитический метод, 0.1	-
276	400356.89	2251014.64	Аналитический метод, 0.1	-
3. Сведения о характерных точках части (частей) границы объекта землеустройства				
Часть № 1				
-	-	-	-	-

СХЕМА РАСПОЛОЖЕНИЯ ГРАНИЦ ПУБЛИЧНОГО СЕРВИТУТА

Публичный сервитут для использования земель и земельных участков в целях размещения объекта трубопроводного транспорта федерального значения «Магистральный нефтепровод «Нижевартовск - Курган - Куйбышев» р. Куртамак, 2175 км Ду-1200. Бугурусланское РНУ. Реконструкция»



УСЛОВНЫЕ ОБОЗНАЧЕНИЯ:

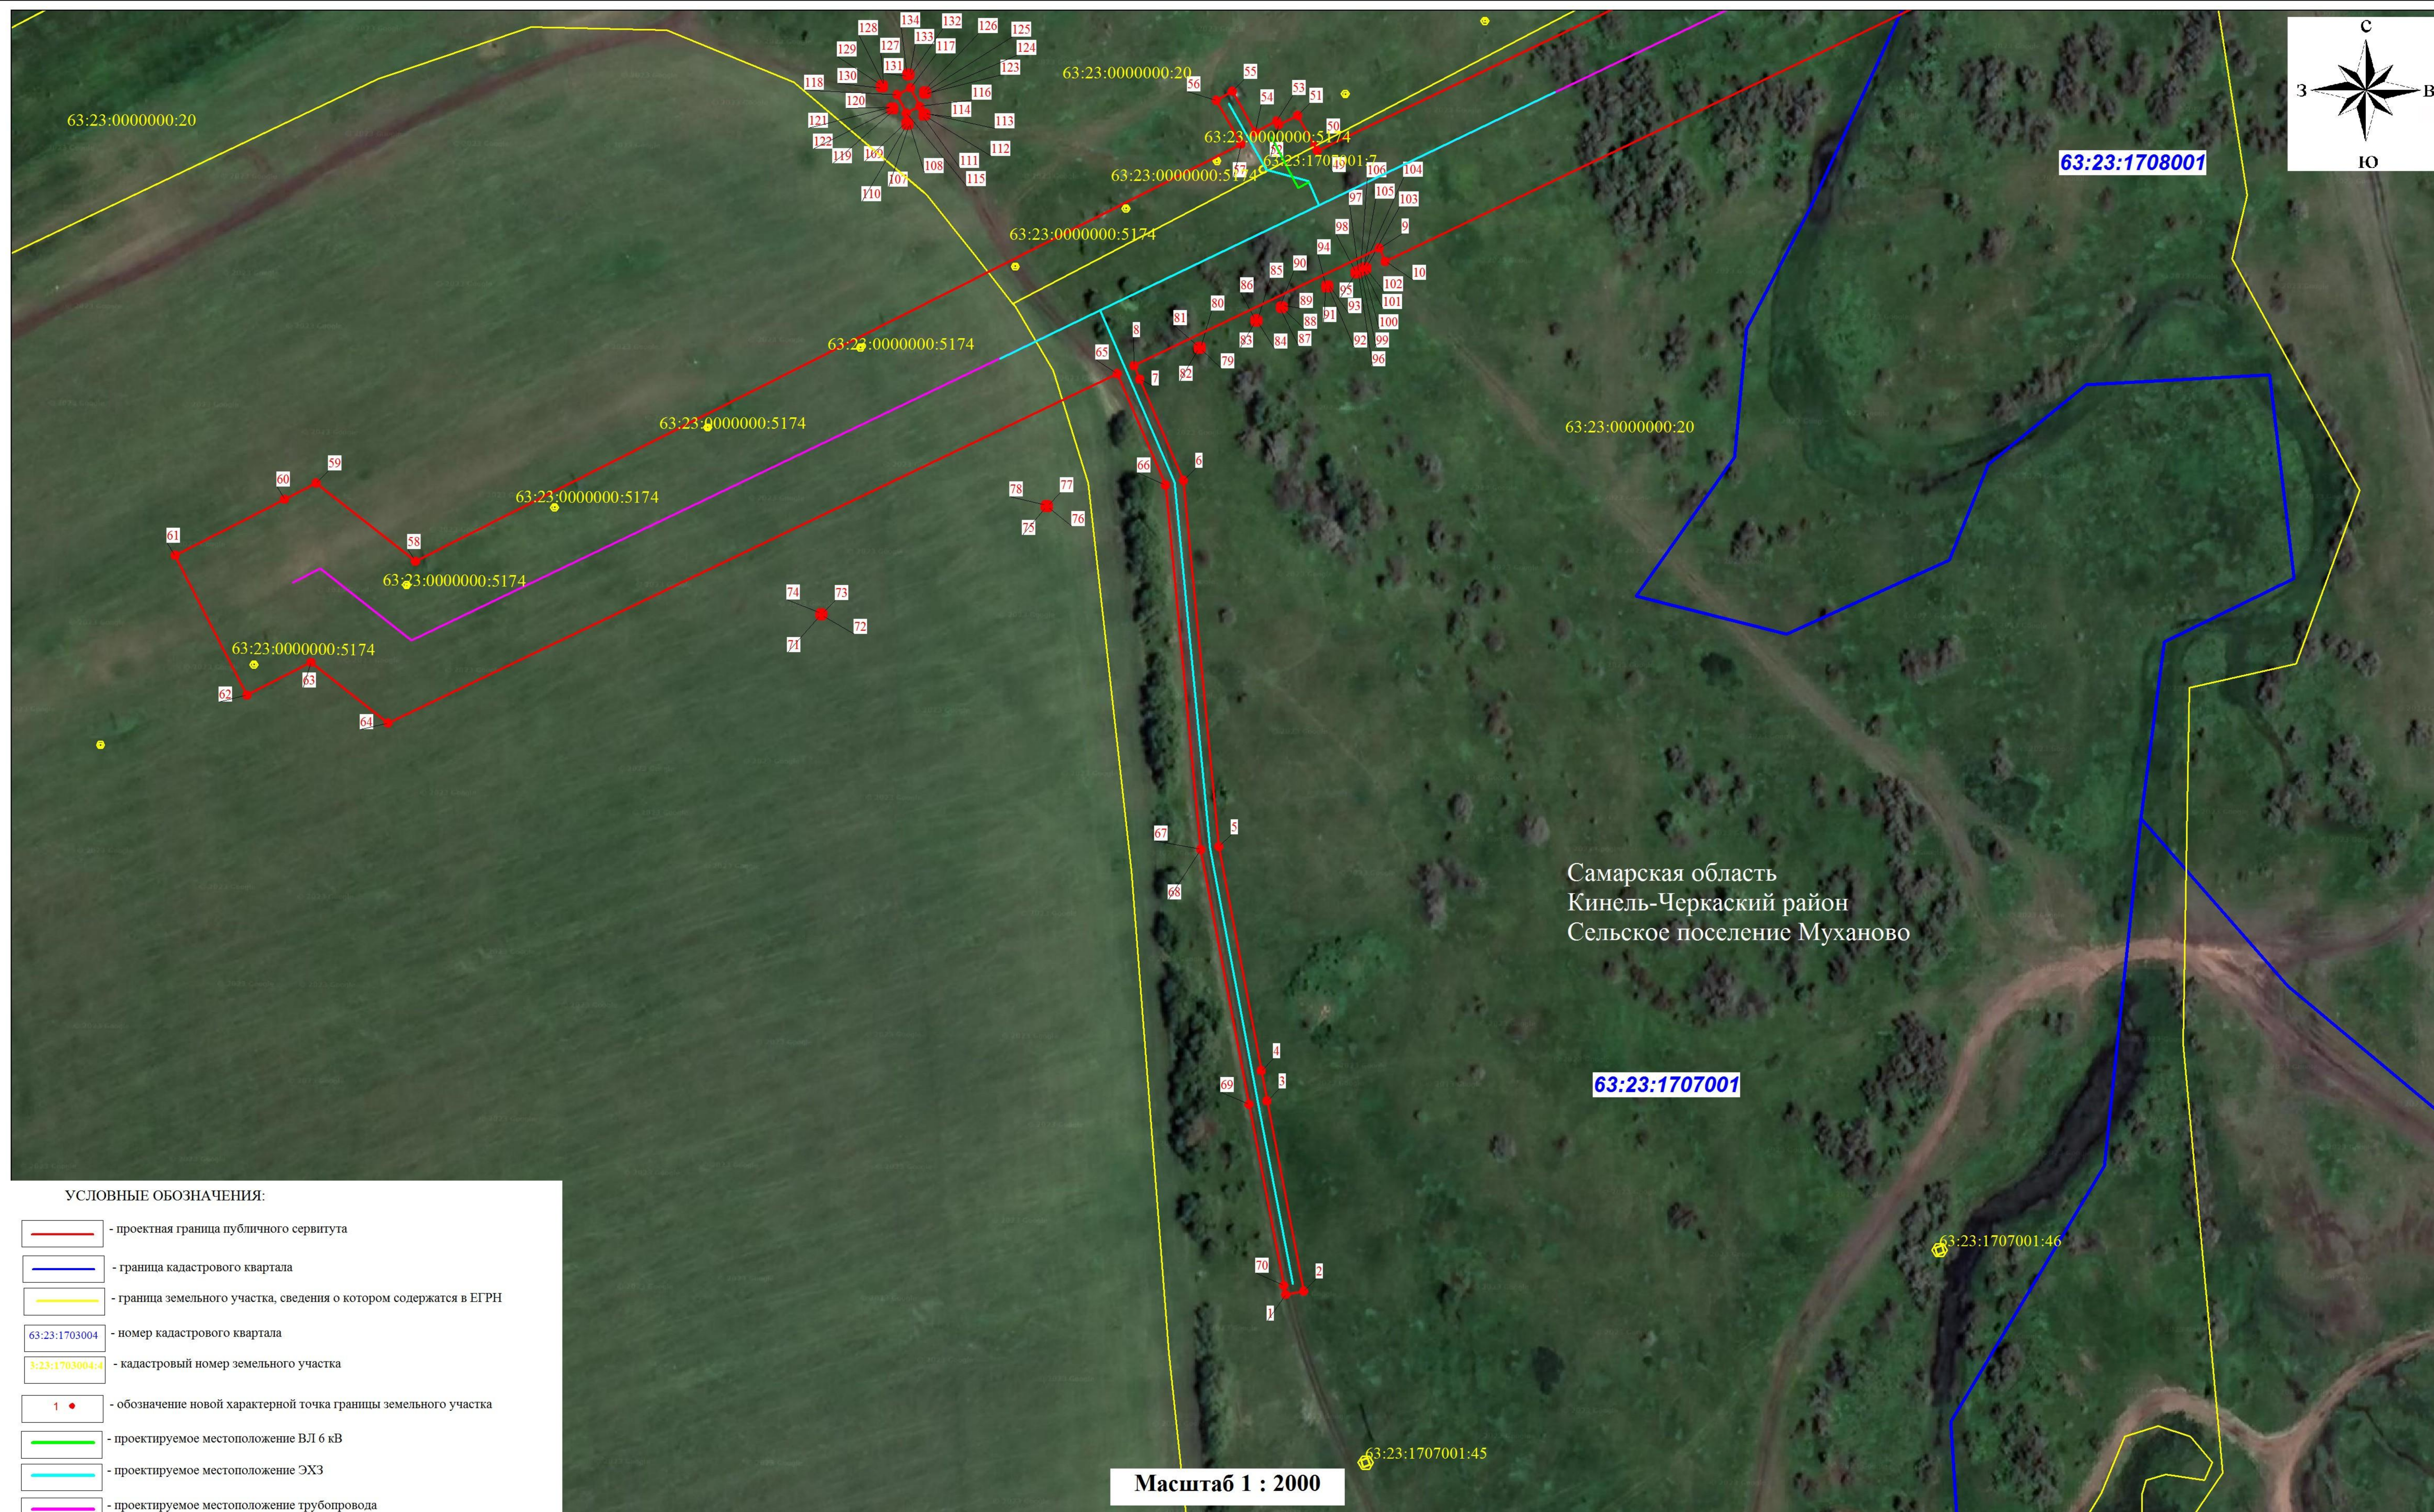
-  - проектная граница публичного сервитута
-  - граница сельского поселения
-  - граница населенных пунктов

Самарская область - наименования муниципального образования

 - граница и номер листа

СХЕМА РАСПОЛОЖЕНИЯ ГРАНИЦ ПУБЛИЧНОГО СЕРВИТУТА НА КАДАСТРОВОМ ПЛАНЕ ТЕРРИТОРИИ

ЛИСТ 1




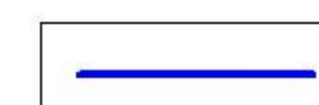
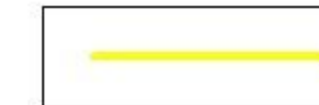
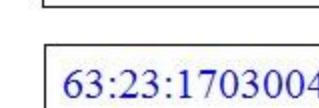
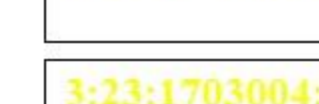


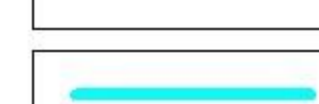
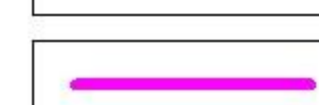
УСЛОВНЫЕ ОБОЗНАЧЕНИЯ:

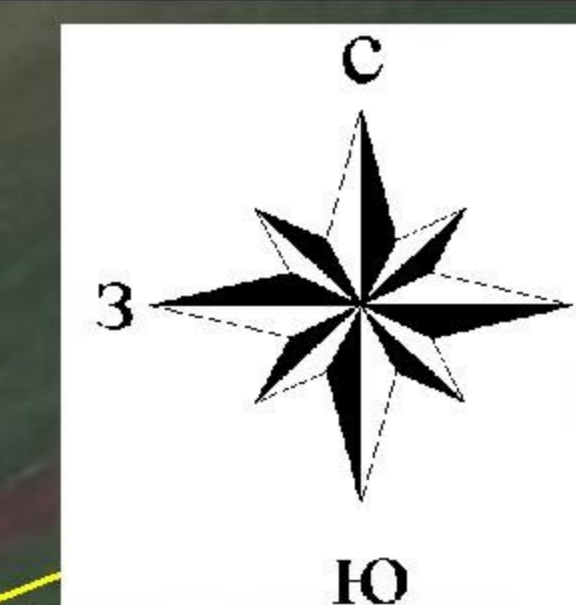
- проектная граница публичного сервитута
- граница кадастрового квартала
- граница земельного участка, сведения о котором содержатся в ЕГРН
- номер кадастрового квартала
- кадастровый номер земельного участка
- обозначение новой характерной точки границы земельного участка
- проектируемое местоположение ВЛ 6 кВ
- проектируемое местоположение ЭХЗ
- проектируемое местоположение трубопровода

СХЕМА РАСПОЛОЖЕНИЯ ГРАНИЦ ПУБЛИЧНОГО СЕРВИТУТА НА КАДАСТРОВОМ ПЛАНЕ ТЕРРИТОРИИ

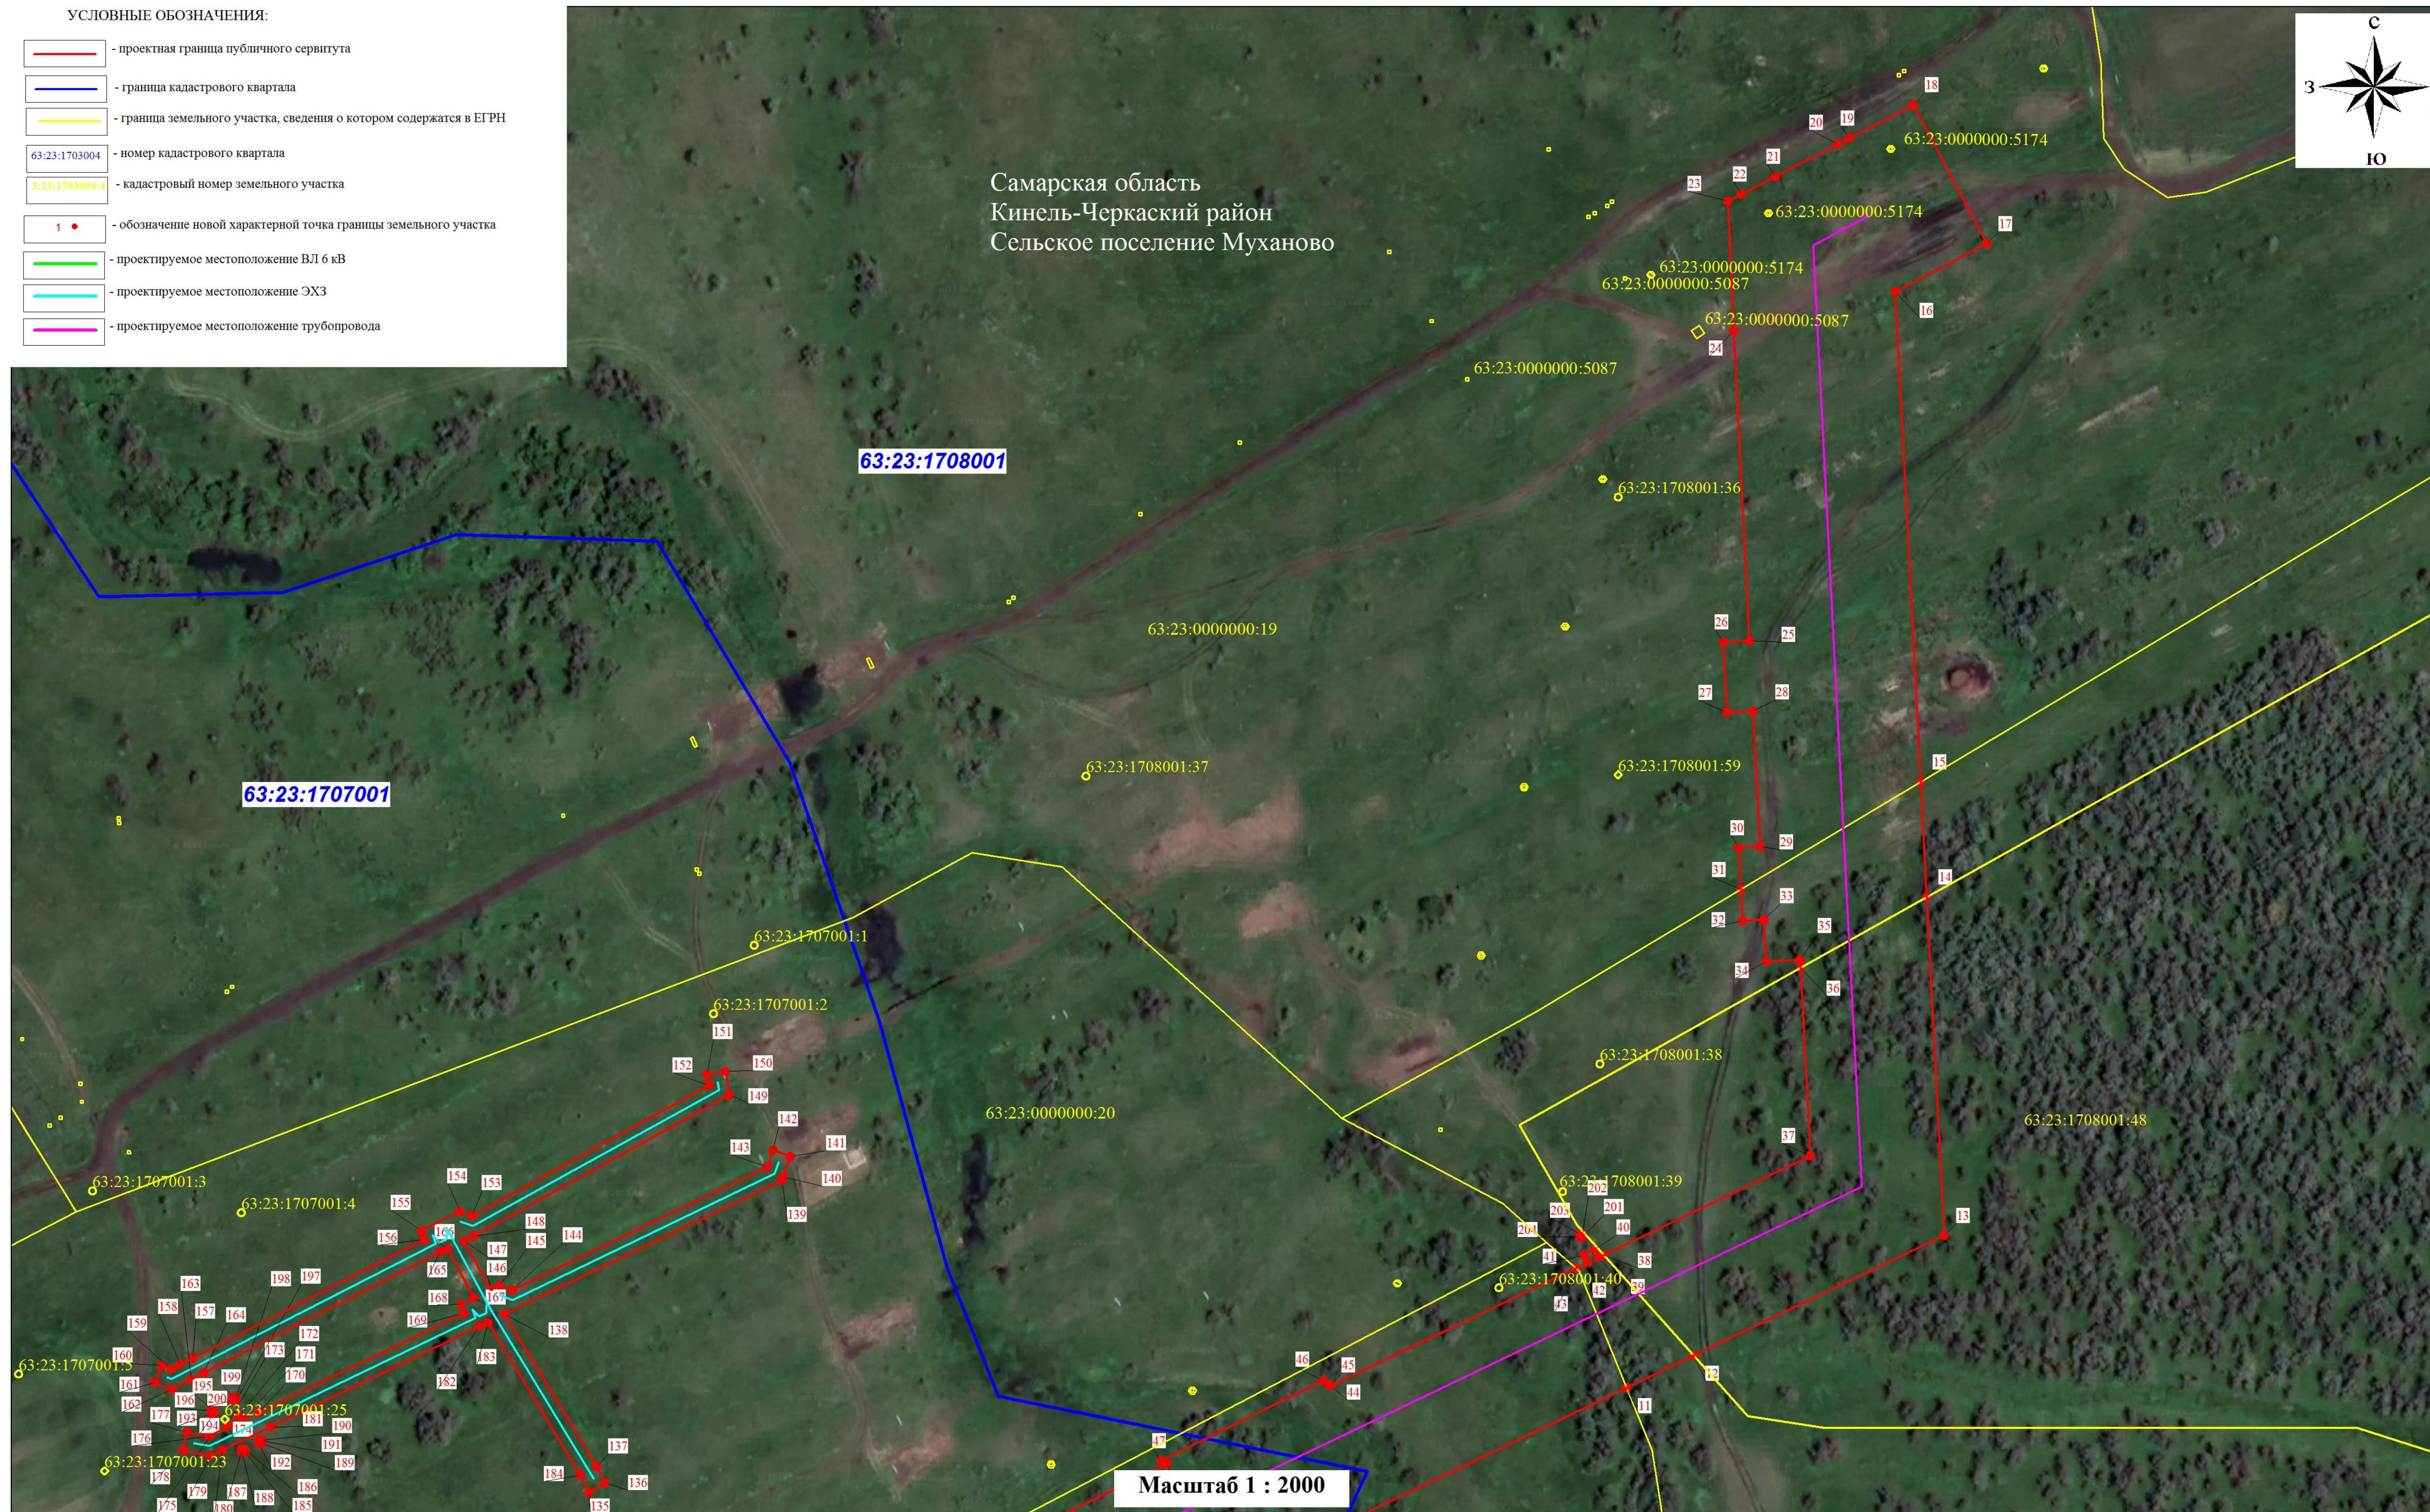
ЛИСТ 2

УСЛОВНЫЕ ОБОЗНАЧЕНИЯ:

-  - проектная граница публичного сервитута
-  - граница кадастрового квартала
-  - граница земельного участка, сведения о котором содержатся в ЕГРН
-  - номер кадастрового квартала
-  - кадастровый номер земельного участка
-  - обозначение новой характерной точки границы земельного участка
-  - проектируемое местоположение ВЛ 6 кВ
-  - проектируемое местоположение ЭХЗ
-  - проектируемое местоположение трубопровода



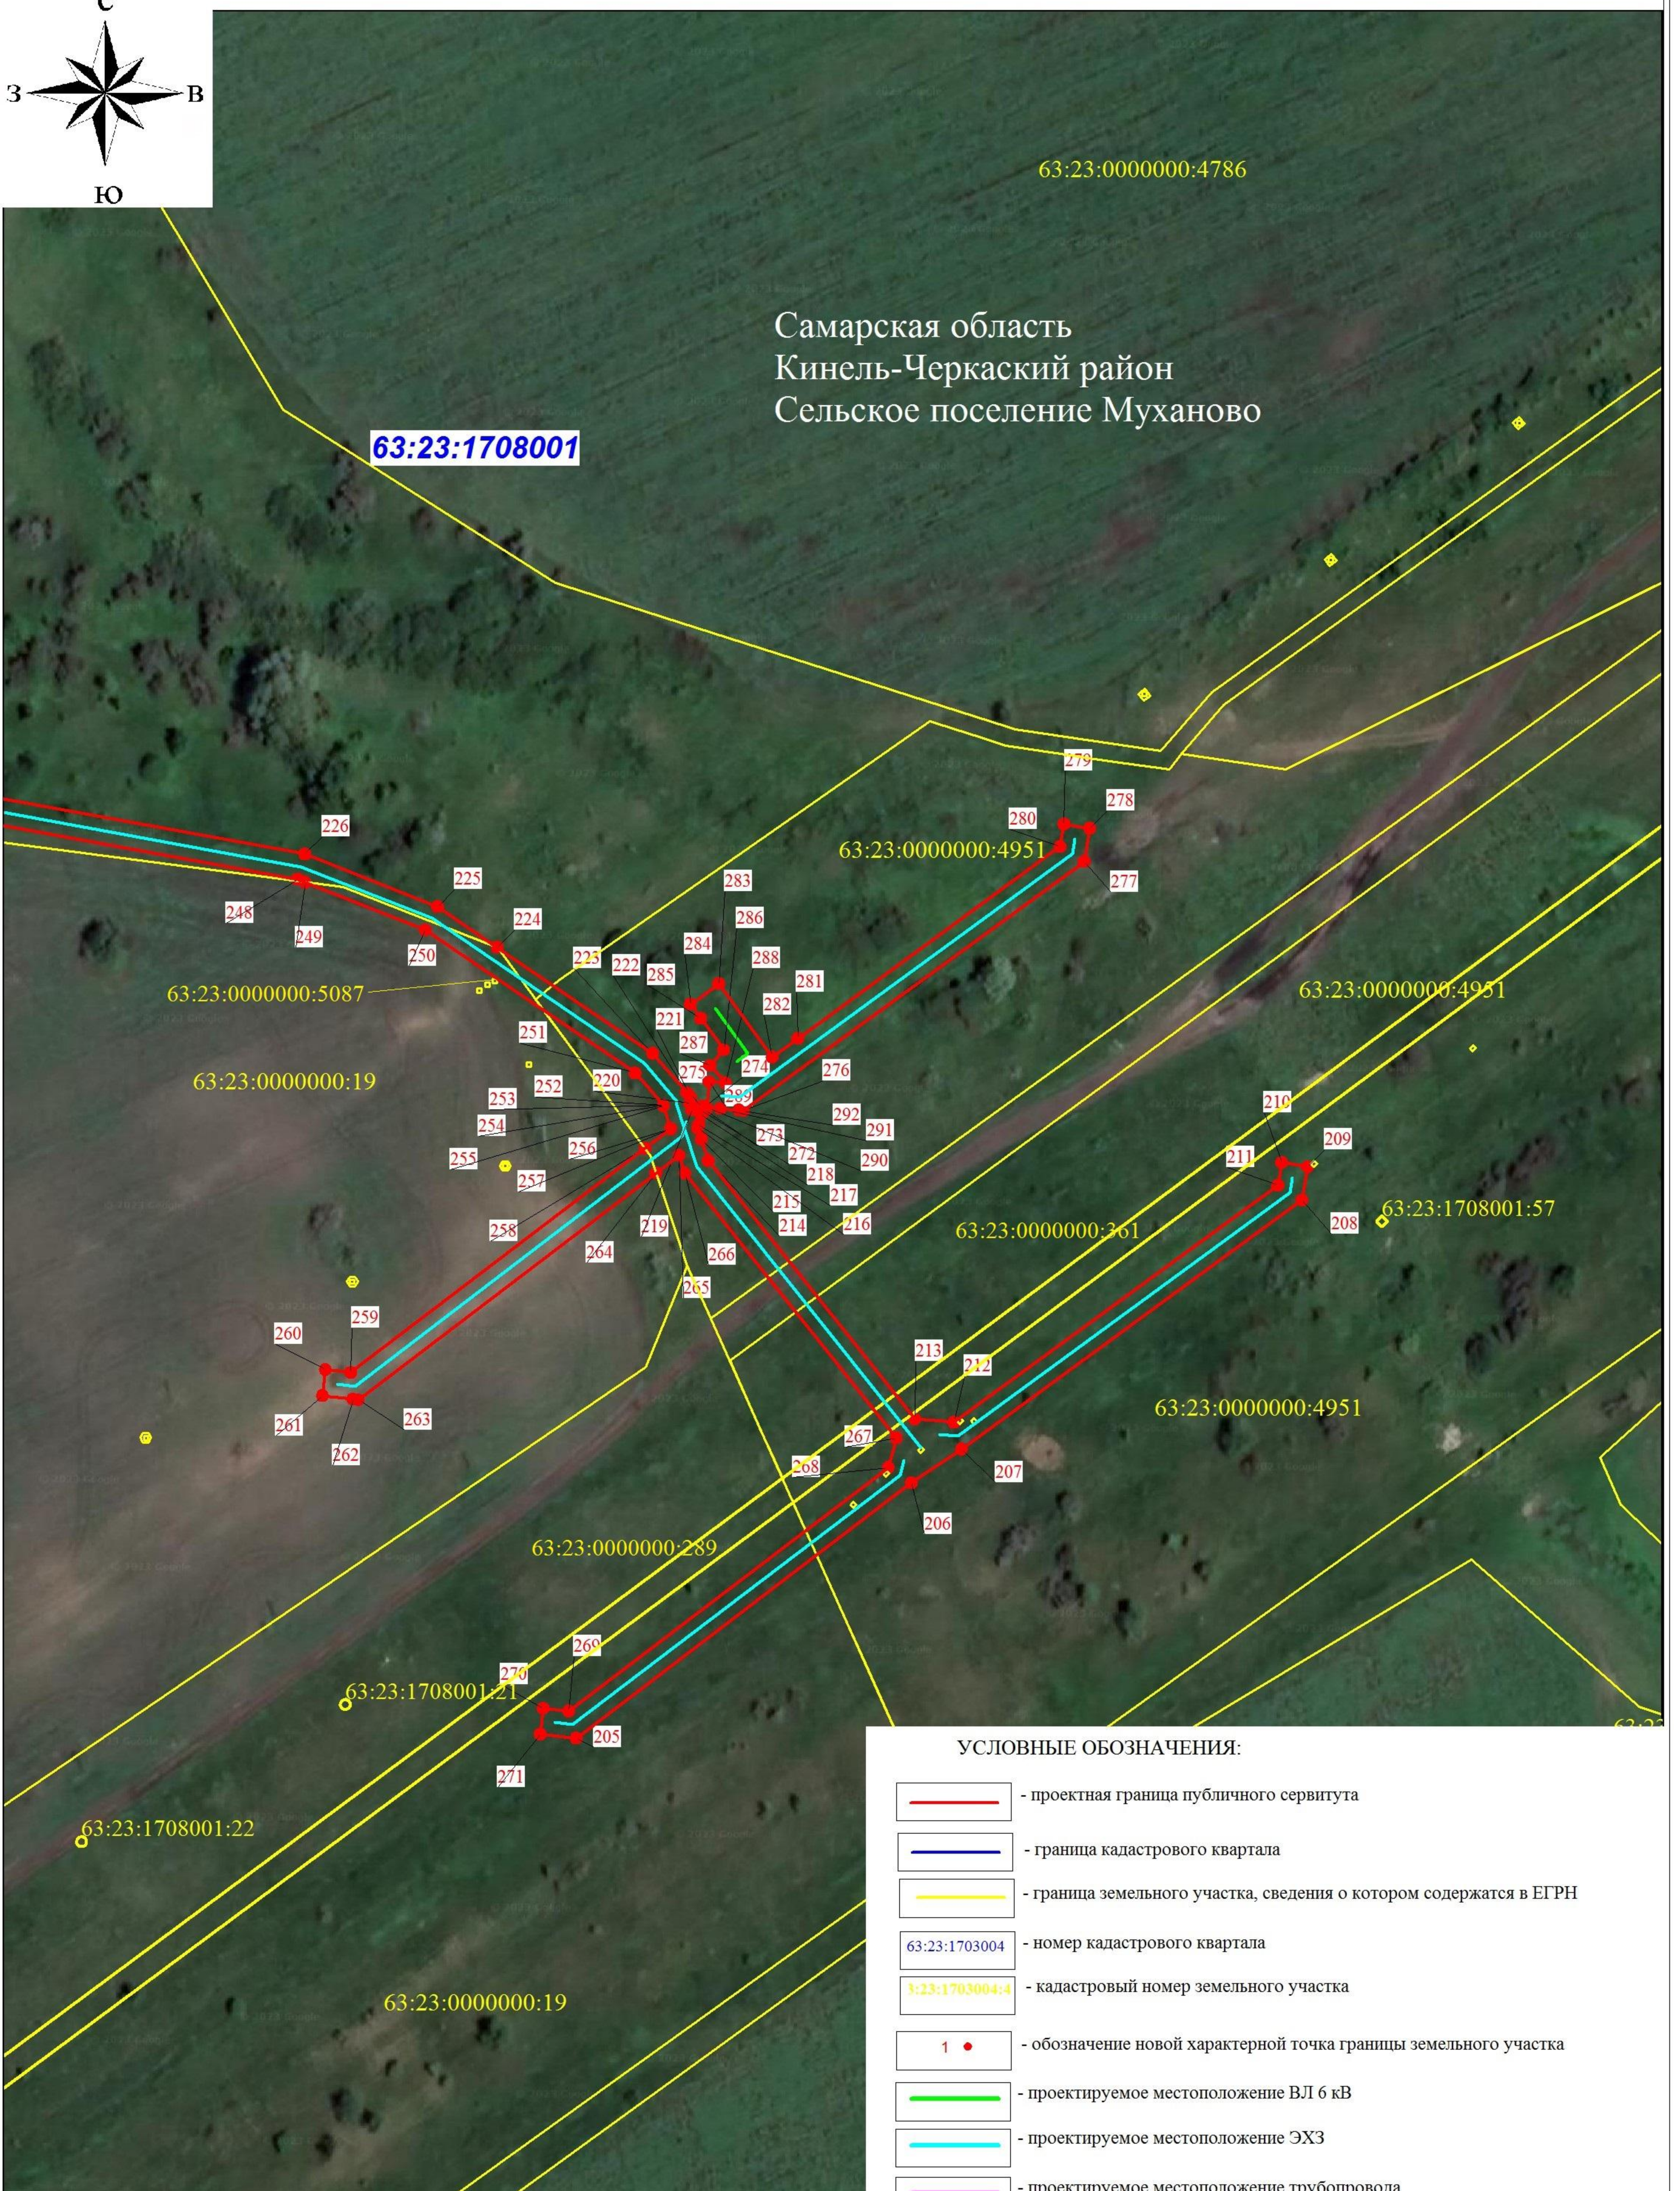
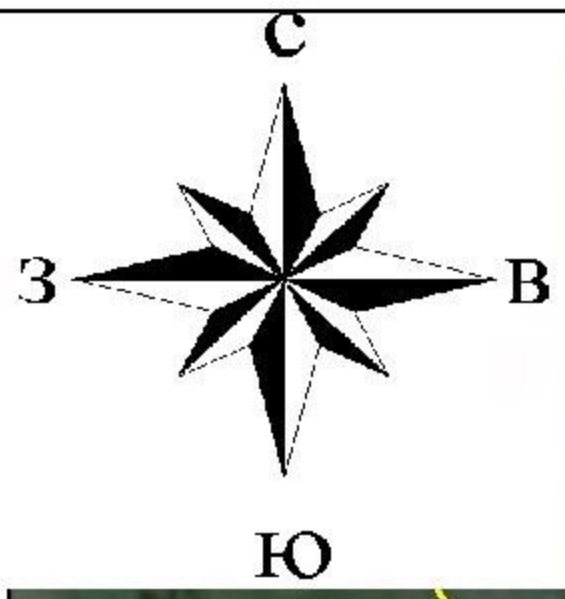
Самарская область
Кинель-Черкасский район
Сельское поселение Муханово



Масштаб 1 : 2000



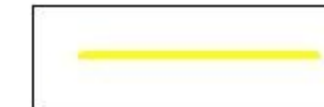
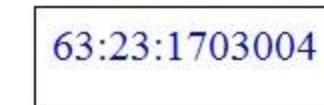
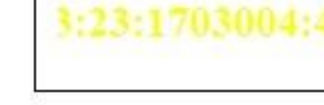

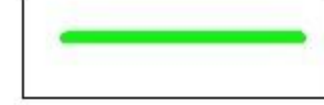


СХЕМА РАСПОЛОЖЕНИЯ ГРАНИЦ ПУБЛИЧНОГО СЕРВИТУТА

ЛИСТ 3



Самарская область
Кинель-Черкасский район
Сельское поселение Муханово

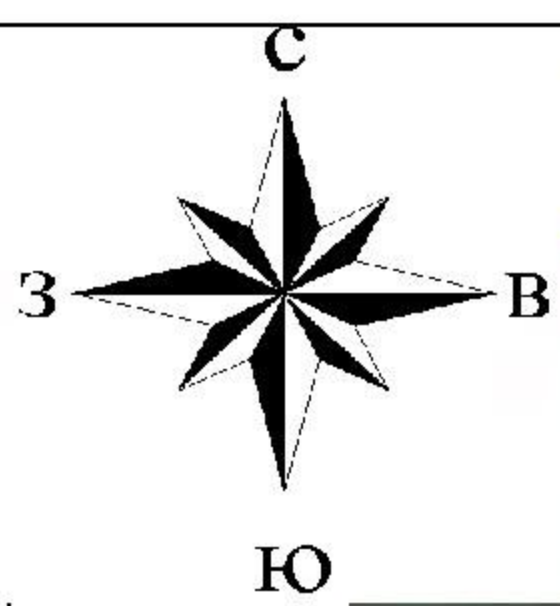
УСЛОВНЫЕ ОБОЗНАЧЕНИЯ:

-  - проектная граница публичного сервитута
-  - граница кадастрового квартала
-  - граница земельного участка, сведения о котором содержатся в ЕГРН
-  - номер кадастрового квартала
-  - кадастровый номер земельного участка
-  - обозначение новой характерной точки границы земельного участка
-  - проектируемое местоположение ВЛ 6 кВ
-  - проектируемое местоположение ЭХЗ
-  - проектируемое местоположение трубопровода

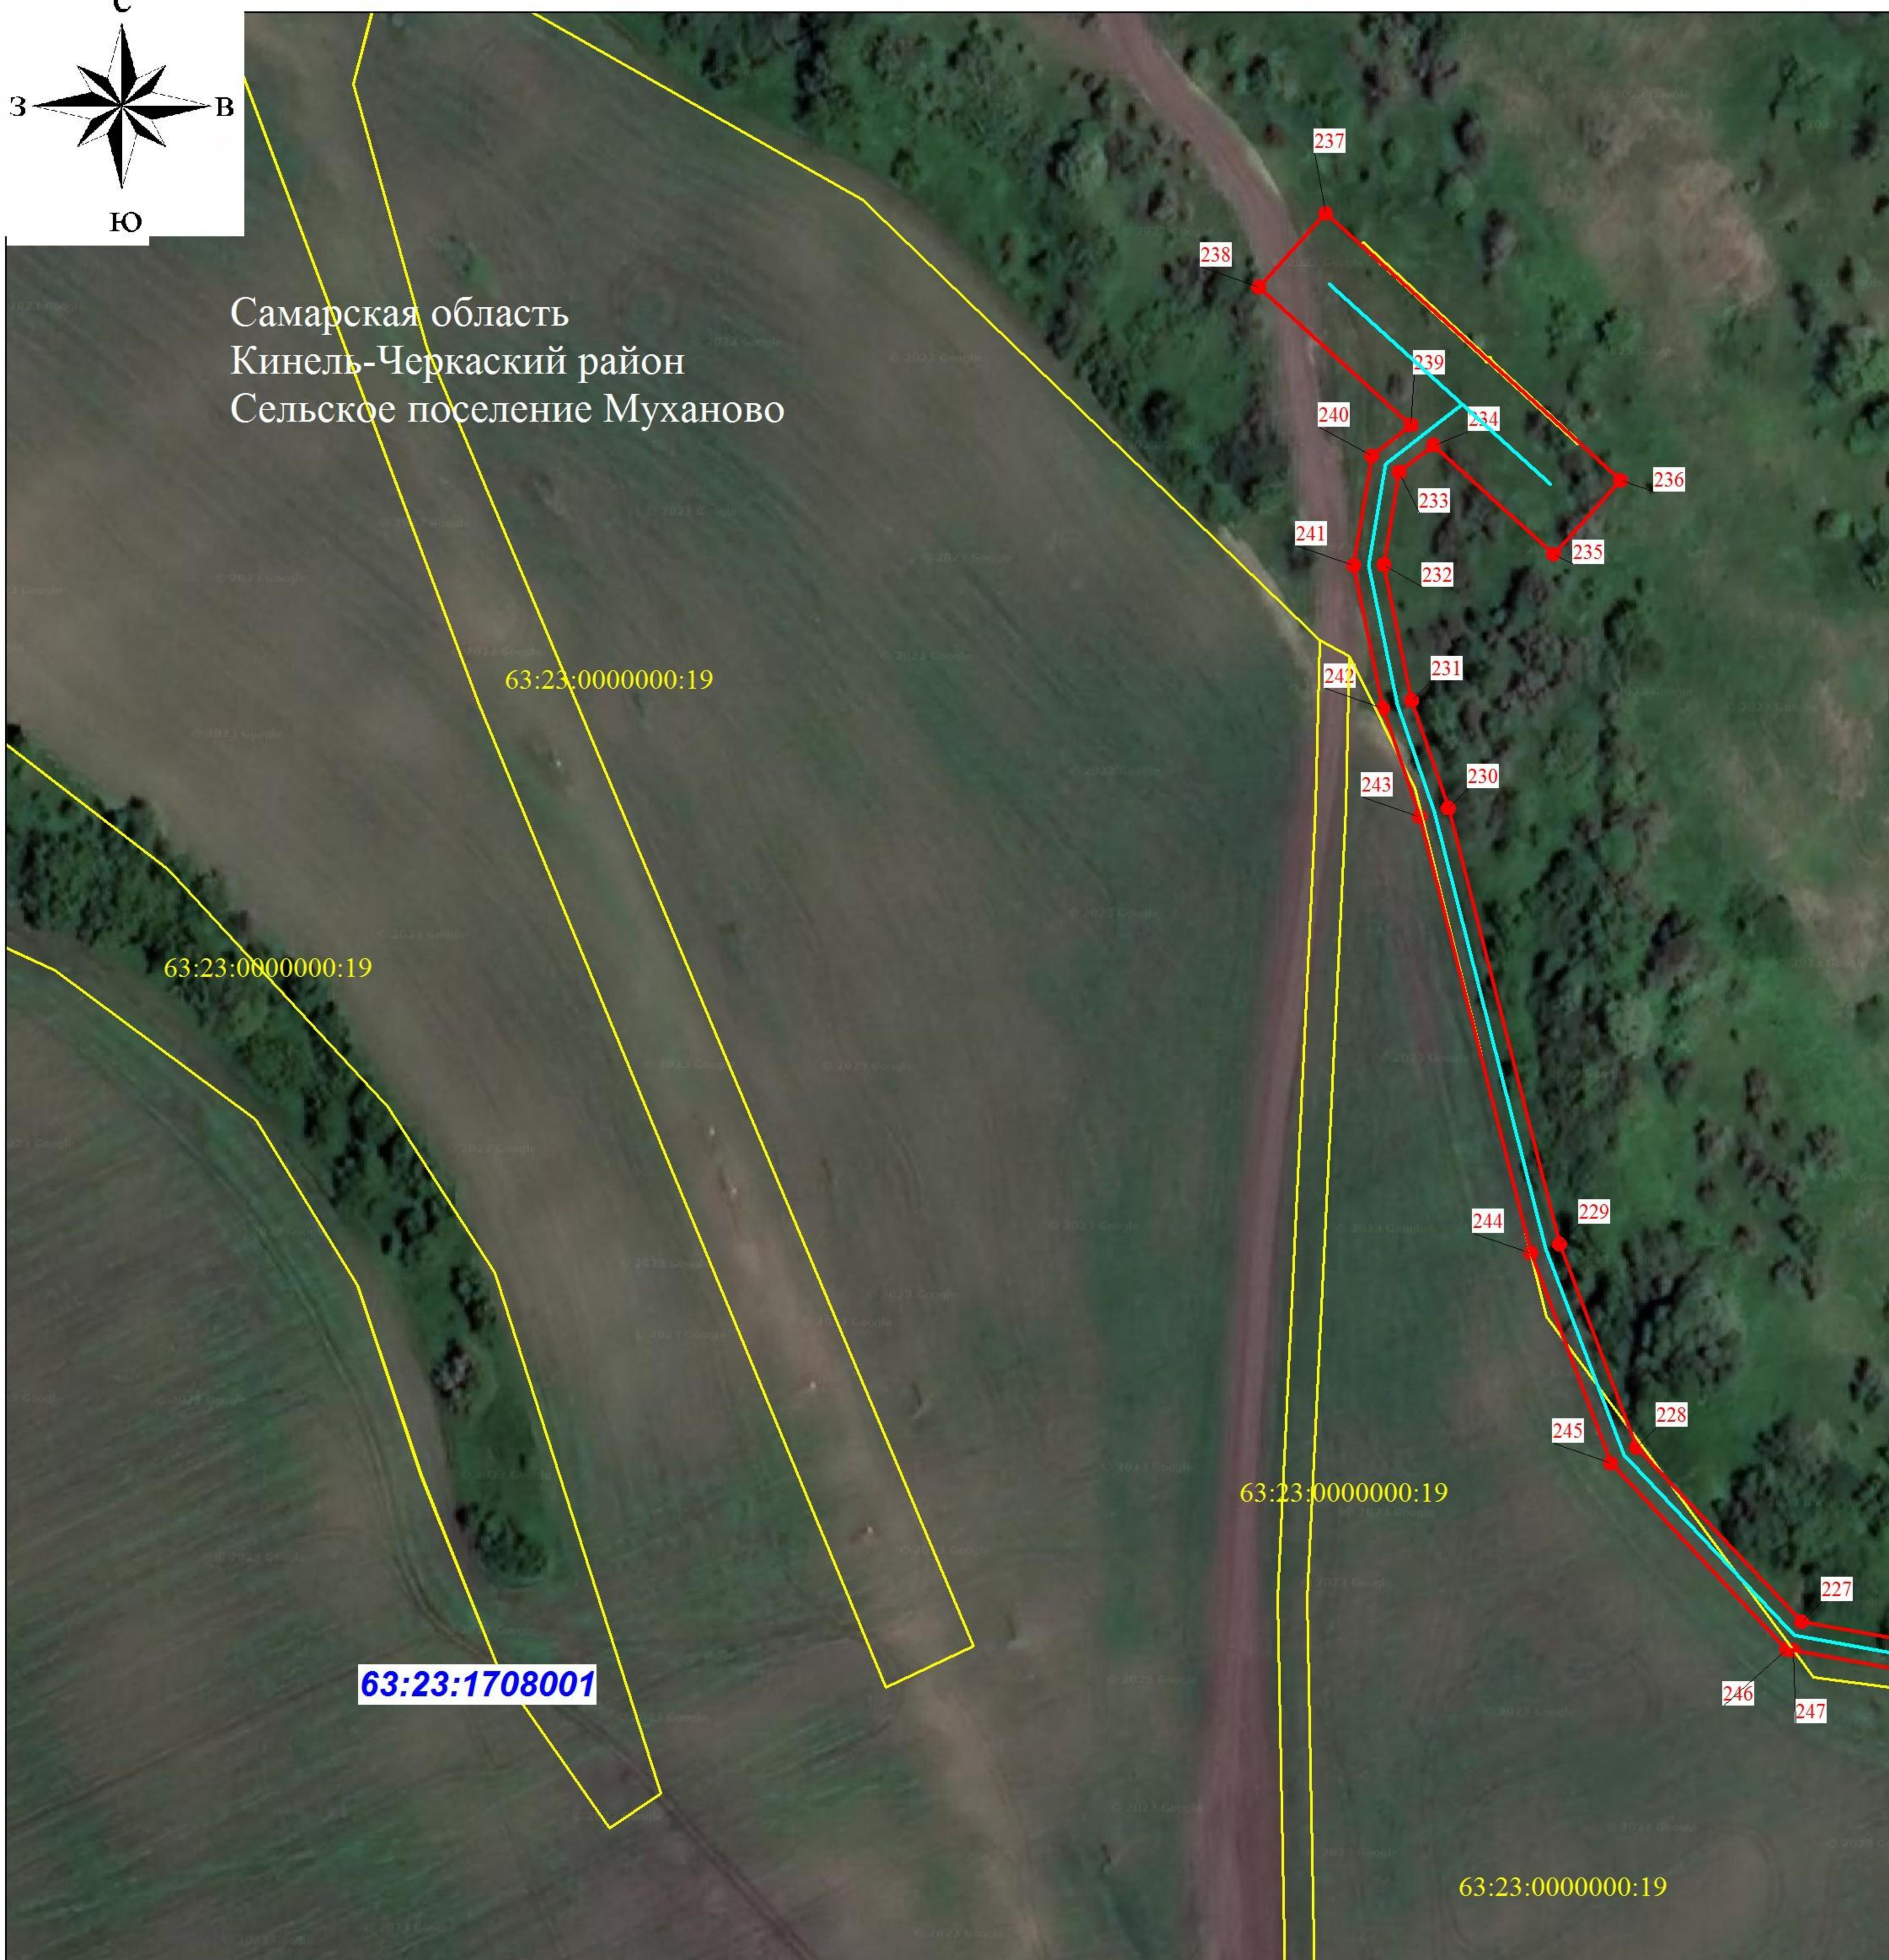
Масштаб 1 : 2000

СХЕМА РАСПОЛОЖЕНИЯ ГРАНИЦ ПУБЛИЧНОГО СЕРВИТУТА


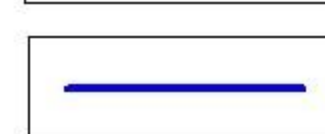
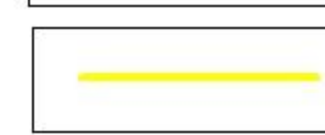
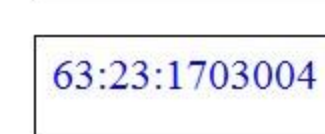
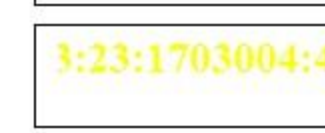




ЛИСТ 4



Самарская область
Кинель-Черкасский район
Сельское поселение Муханово



УСЛОВНЫЕ ОБОЗНАЧЕНИЯ:

-  - проектная граница публичного сервитута
-  - граница кадастрового квартала
-  - граница земельного участка, сведения о котором содержатся в ЕГРН
-  - номер кадастрового квартала
-  - кадастровый номер земельного участка
-  - обозначение новой характерной точки границы земельного участка
-  - проектируемое местоположение ВЛ 6 кВ
-  - проектируемое местоположение ЭХЗ
-  - проектируемое местоположение трубопровода

Масштаб 1 : 2000